


СХЕМА РАСПОЛОЖЕНИЯ ЗЕМЕЛЬНОГО УЧАСТКА  
ИЛИ ЗЕМЕЛЬНЫХ УЧАСТКОВ НА КАДАСТРОВЫХ  
ПЛАНЕ ТЕРРИТОРИИ  
29:07:071401

УТВЕРЖДЕНА:  
Постановлением администрации Котласского  
муниципального округа

№ \_\_\_\_\_ от " \_\_\_\_ " \_\_\_\_\_ 2024 г.

Условный номер земельного участка -		
Площадь земельного участка- 2630 кв.м.		
Обозначение характерных точек границ	Координаты	
	X	Y
н1	304037.27	3584511.42
н2	304048.18	3584523.59
н3	304039.50	3584535.88
н4	304054.02	3584552.81
н5	304040.68	3584566.87
н6	304022.45	3584588.66
н7	304984.70	3584557.69
н8	304017.73	3584528.37
н9	304019.94	3584522.52
н1	304037.27	3584511.42

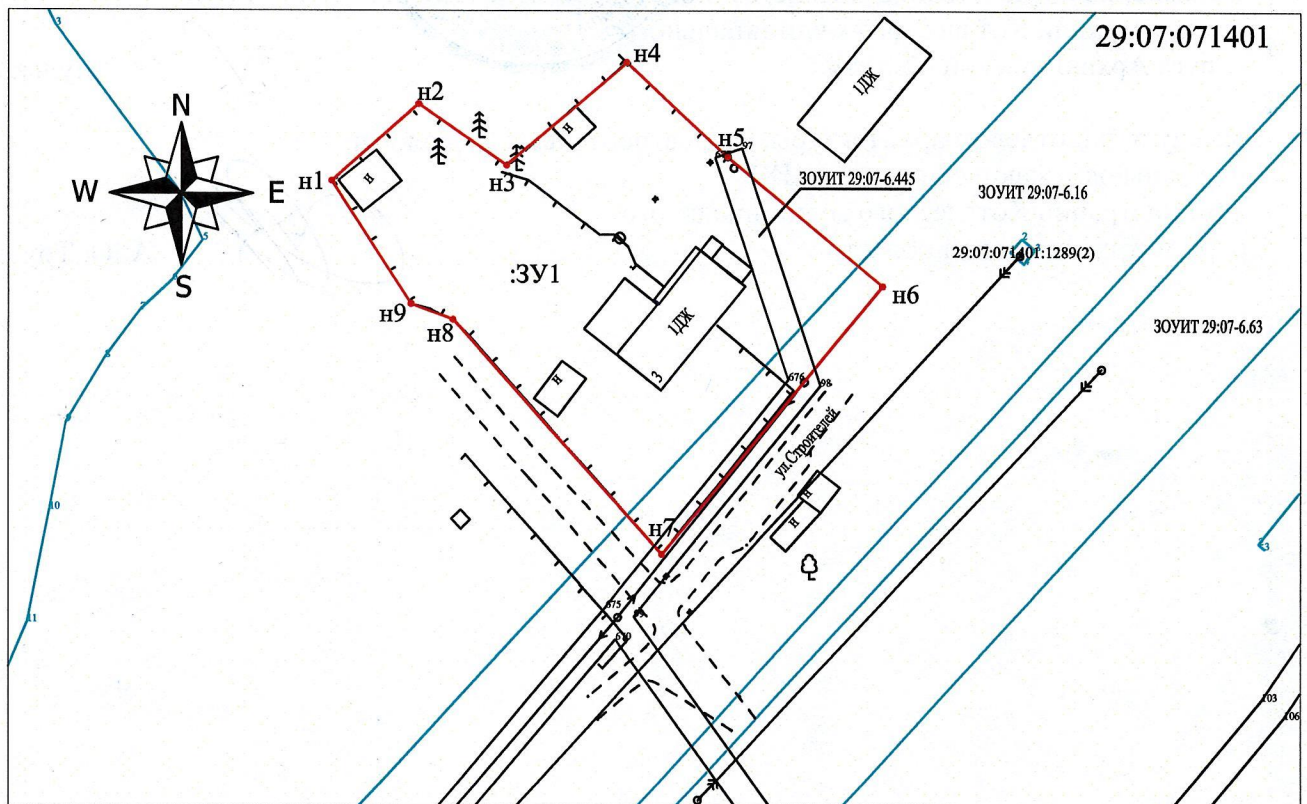

Масштаб 1:2000

Условные обозначения:

- - вновь образованная часть границы, сведения о которой достаточны для определения ее местоположения на местности
- - существующая часть границы, имеющиеся в ГКН сведения о которой достаточны для определения ее местоположения на местности
- - Граница кадастрового квартала

29:09:010101:ЗУ1, 29:09:010101:100:ЗУ1, ЗУ1 - обозначение образуемого земельного участка

29:09:010101:100, :100 - кадастровый номер земельного участка

● н1, 1 - характерная точка границы, сведения о которой позволяют однозначно определить ее местоположение на местности

29:09:010101 - обозначение кадастрового квартала

- - - - - Прекращающая существование часть границы

:Т/п1 - обозначение территории, включаемой в состав земельного участка