


Схема расположения земельного участка или земельных участков
на кадастровом плане территории 29:07:092301, 29:07:092401

Условный номер земельного участка: :ЗУ1

Площадь земельного участка, м2: 2126

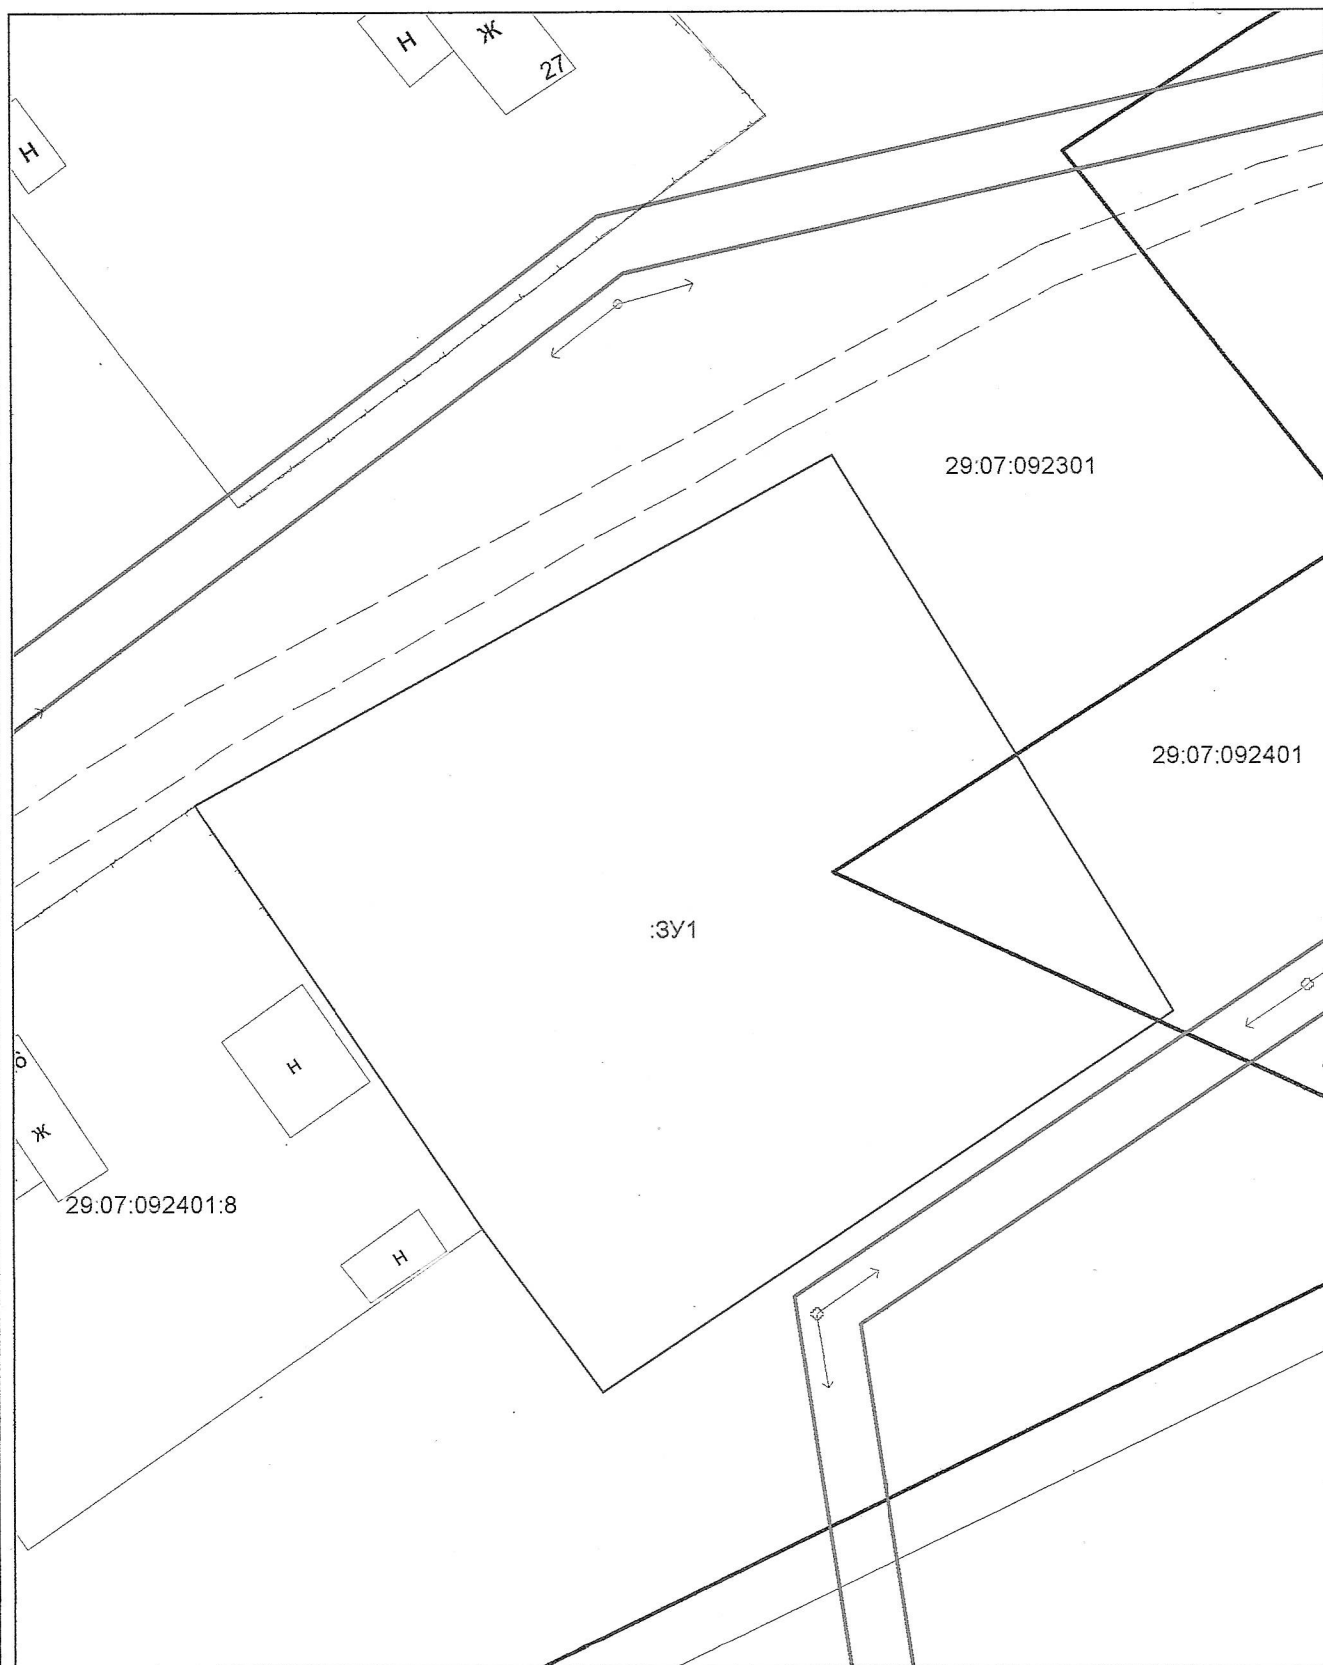

Масштаб 1:500

Условные обозначения:

- - проектная граница земельного участка;
- :ЗУ1 - обозначение вновь образуемого земельного участка;
- 29:07:092301 - кадастровый номер квартала.