


Утверждена
постановлением администрации
 (наименование документа об утверждении, включая наименование
Котласского муниципального округа
 органов государственной власти или органов местного
Архангельской области
 самоуправления, принявших решение об утверждении схемы

или подписавших соглашение о перераспределении земельных участков)

№ 2340 от «27» 12 2023.

**Схема расположения земельного участка или земельных участков
 на кадастровом плане территории**

Условный номер земельного участка 29:07:090902:3У1		
Площадь земельного участка 1402 м ²		
Обозначение характерных точек границ	Координаты, МСК-29 зона 3	
	X	Y
1	2	3
1	288662,62	3533007,63
2	288659,89	3533027,37
3	288657,19	3533047,10
4	288648,83	3533045,97
5	288611,39	3533008,07
6	288612,74	3532998,11
1	288662,62	3533007,63

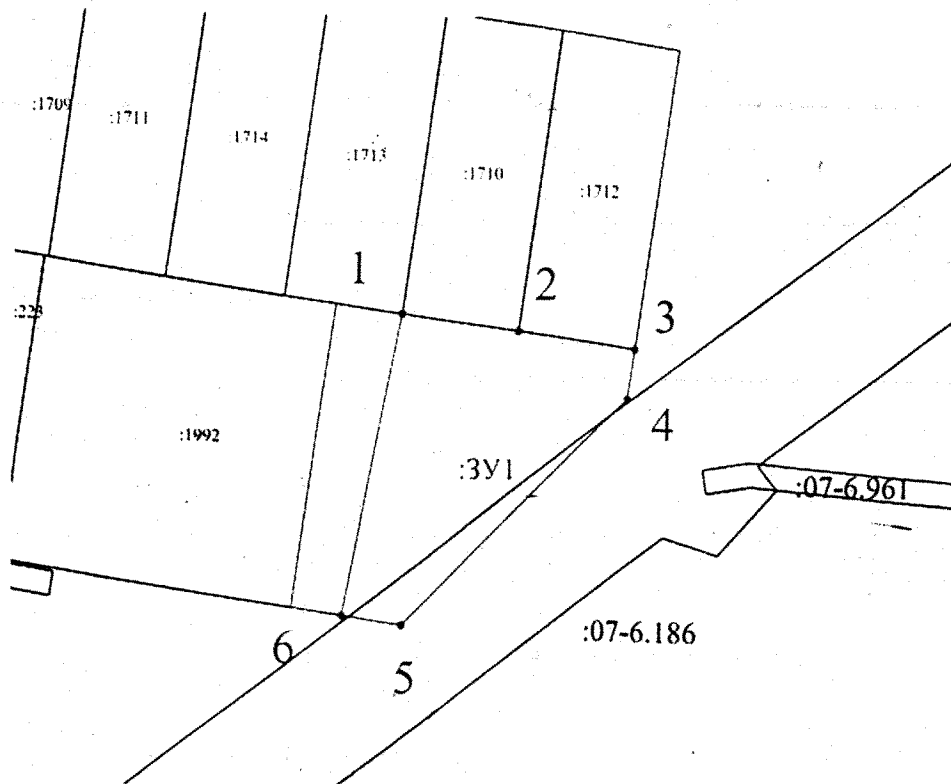

Масштаб 1:1000

Условные обозначения:

- Вновь образованная часть границы, сведения о которой достаточны для определения ее местоположения;
- Существующая часть границы, имеющиеся в ГКН сведения о которой достаточны для определения ее местоположения;
- Граница объектов капитального строительства;
- Граница ЗОУИТ;
- Граница проезда