


Схема расположения земельного участка или земельных участков
на кадастровом плане территории 29:07:101401

Условный номер земельного участка: :ЗУ1

Площадь земельного участка, м2: 2100

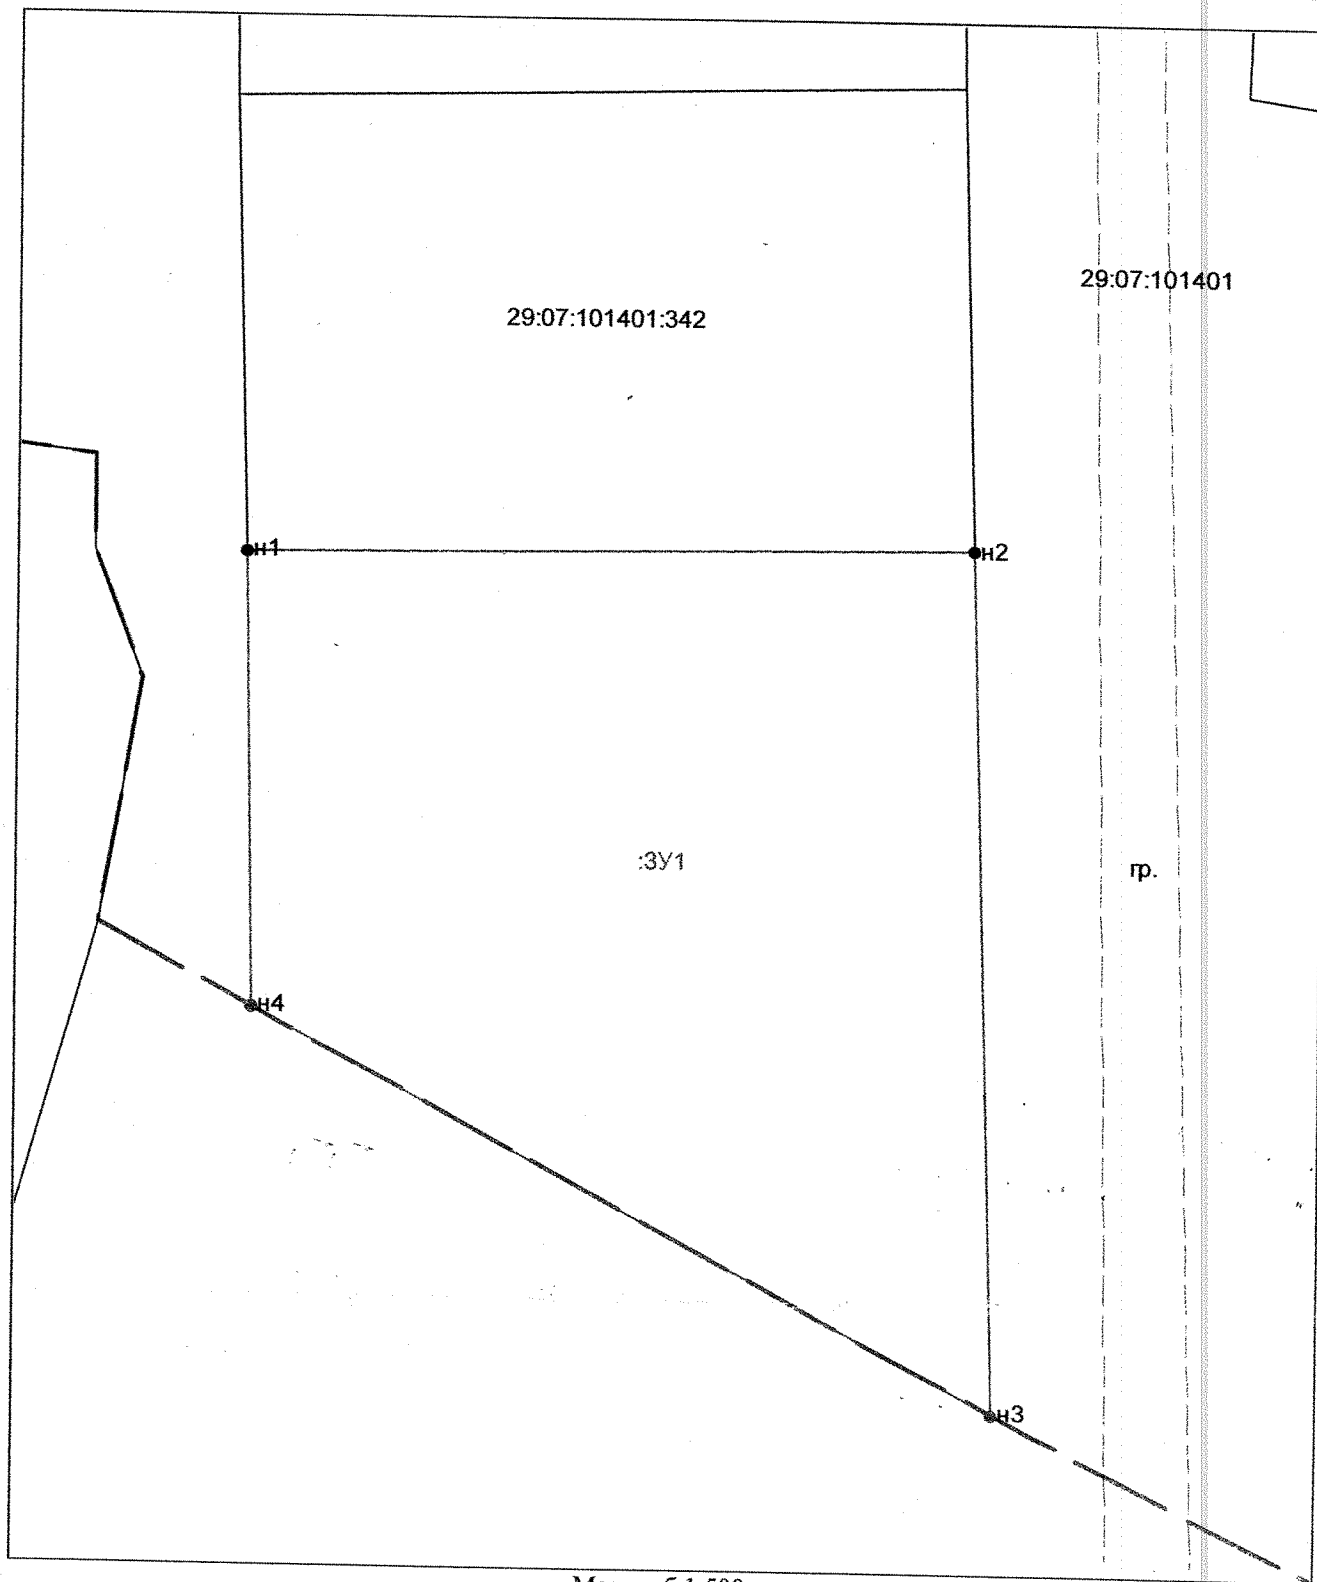

Условные обозначения:

- проектная граница земельного участка;
- :ЗУ1 - обозначение вновь образуемого земельного участка;
- 29:07:101401 - кадастровый номер квартала.