

## ИНФОРМАЦИОННОЕ СООБЩЕНИЕ О ВОЗМОЖНОМ УСТАНОВЛЕНИИ ПУБЛИЧНОГО СЕРВИТУТА

Управление имуществом-хозяйственного комплекса администрации Котласского муниципального округа Архангельской области, в соответствии со статьей 39.42 Земельного кодекса РФ информирует правообладателей земельных участков о возможном установлении публичного сервитута по ходатайству Публичного акционерного общества «Россети Северо-Запад» сроком на 49 лет с целью эксплуатации объекта электросетевого хозяйства: для эксплуатации объекта электросетевого хозяйства «ВЛ-10 кВ Шипицыно-Медведка к-з Калинина» в отношении следующих земельных участков:

Цель установления публичного сервитута	Адрес или иное описание местоположения земельного участка (участков), в отношении которого испрашивается публичный сервитут	Кадастровый номер земельного участка
для эксплуатации объекта электросетевого хозяйства «ВЛ-10 кВ Шипицыно-Медведка к-з Калинина»	Земли кадастровых кварталов	29:07:030201,29:07:090801, 29:07:100101, 29:07:100201, 29:07:100701, 29:07:100901,29:07:101001, 29:07:101101, 29:07:101201,29:07:101301, 29:07:101401, 29:07:101501
	Земельные участки с кадастровыми номерами	29:07:000000:27, 29:07:000000:147, 29:07:000000:3369, 29:07:000000:3370, 29:07:000000:3371,29:07:000000:3762, 29:07:000000:3837, 29:07:030201:23, 29:07:030201:145, 29:07:101001:12, 29:07:101001:24, 29:07:000000:4(входящие в ЕЗП: 29:07:101301:9, 29:07:101401:5)

В течение пятнадцати дней с даты опубликования настоящего сообщения правообладатели земельных участков, в отношении которых испрашивается публичный сервитут, если их права не зарегистрированы в Едином государственном реестре недвижимости, могут подать в Управление имуществом-хозяйственного комплекса администрации Котласского муниципального округа Архангельской области заявление об учете их прав (обременений прав) на земельные участки с приложением копий документов,

подтверждающих эти права (обременения прав). В таких заявлениях указывается способ связи с правообладателями земельных участков, в том числе их почтовый адрес и (или) адрес электронной почты.

Правообладатели земельных участков, подавшие такие заявления по истечении указанного срока, несут риски невозможности обеспечения их прав в связи с отсутствием информации о таких лицах и их правах на земельные участки.

Заинтересованные лица могут ознакомиться с поступившим ходатайством об установлении публичного сервитута и прилагаемым к нему описанием местоположения границ публичного сервитута и подать заявление об учете прав на земельные участки в отделе по земельным ресурсам и землеустройству УИХК администрации Котласского муниципального округа Архангельской области по адресу: Архангельская область, г. Котлас, пл. Советов, д. 9, каб. 17. Телефон: 8(81837) 2-02-78. Адрес электронной почты: [zemkotreg@yandex.ru](mailto:zemkotreg@yandex.ru). Время приема в рабочие дни: понедельник-четверг с 8-30 до 17-00 (перерыв с 12-30 до 13-30), пятница с 8-30 до 15-30 (перерыв с 12-30 до 13-30).

Официальный сайт в информационно-телекоммуникационной сети «Интернет», на котором размещается сообщение о возможном установлении сервитута: <https://kotlasreg.gosuslugi.ru/>.

Схема расположения границ публичного сервитута объекта электросетевого хозяйства:  
"ВЛ-10кВ Шипицино-Медведка к-з Калинина", расположенного по адресу:  
Архангельская область, Котласский район

**Утверждена**

(наименование документа об утверждении, включая

наименования органов государственной власти или

органов местного самоуправления, принявших

решение об утверждении схемы или подписавших  
соглашение о перераспределении земельных участков)


от \_\_\_\_\_ № \_\_\_\_\_

Площадь испрашиваемого публичного сервитута 665 735 кв.м.

Каталог координат: Приложение 1 на 2 листах

Система координат: МСК-29, зона 3

Кадастровые номера земельных участков, в отношении которых испрашивается публичный сервитут:  
29:07:000000:27, 29:07:000000:147, 29:07:000000:3369, 29:07:000000:3370, 29:07:000000:3371,  
29:07:000000:3762, 29:07:000000:3837, 29:07:030201:23, 29:07:030201:145, 29:07:101001:12, 29:07:101001:24,  
29:07:000000:4 (входящие в ЕЗП: 29:07:101301:9, 29:07:101401:5), земли кадастровых кварталов:  
29:07:030201, 29:07:090801, 29:07:100101, 29:07:100201, 29:07:100701, 29:07:100901, 29:07:101001,  
29:07:101101, 29:07:101201, 29:07:101301, 29:07:101401, 29:07:101501.

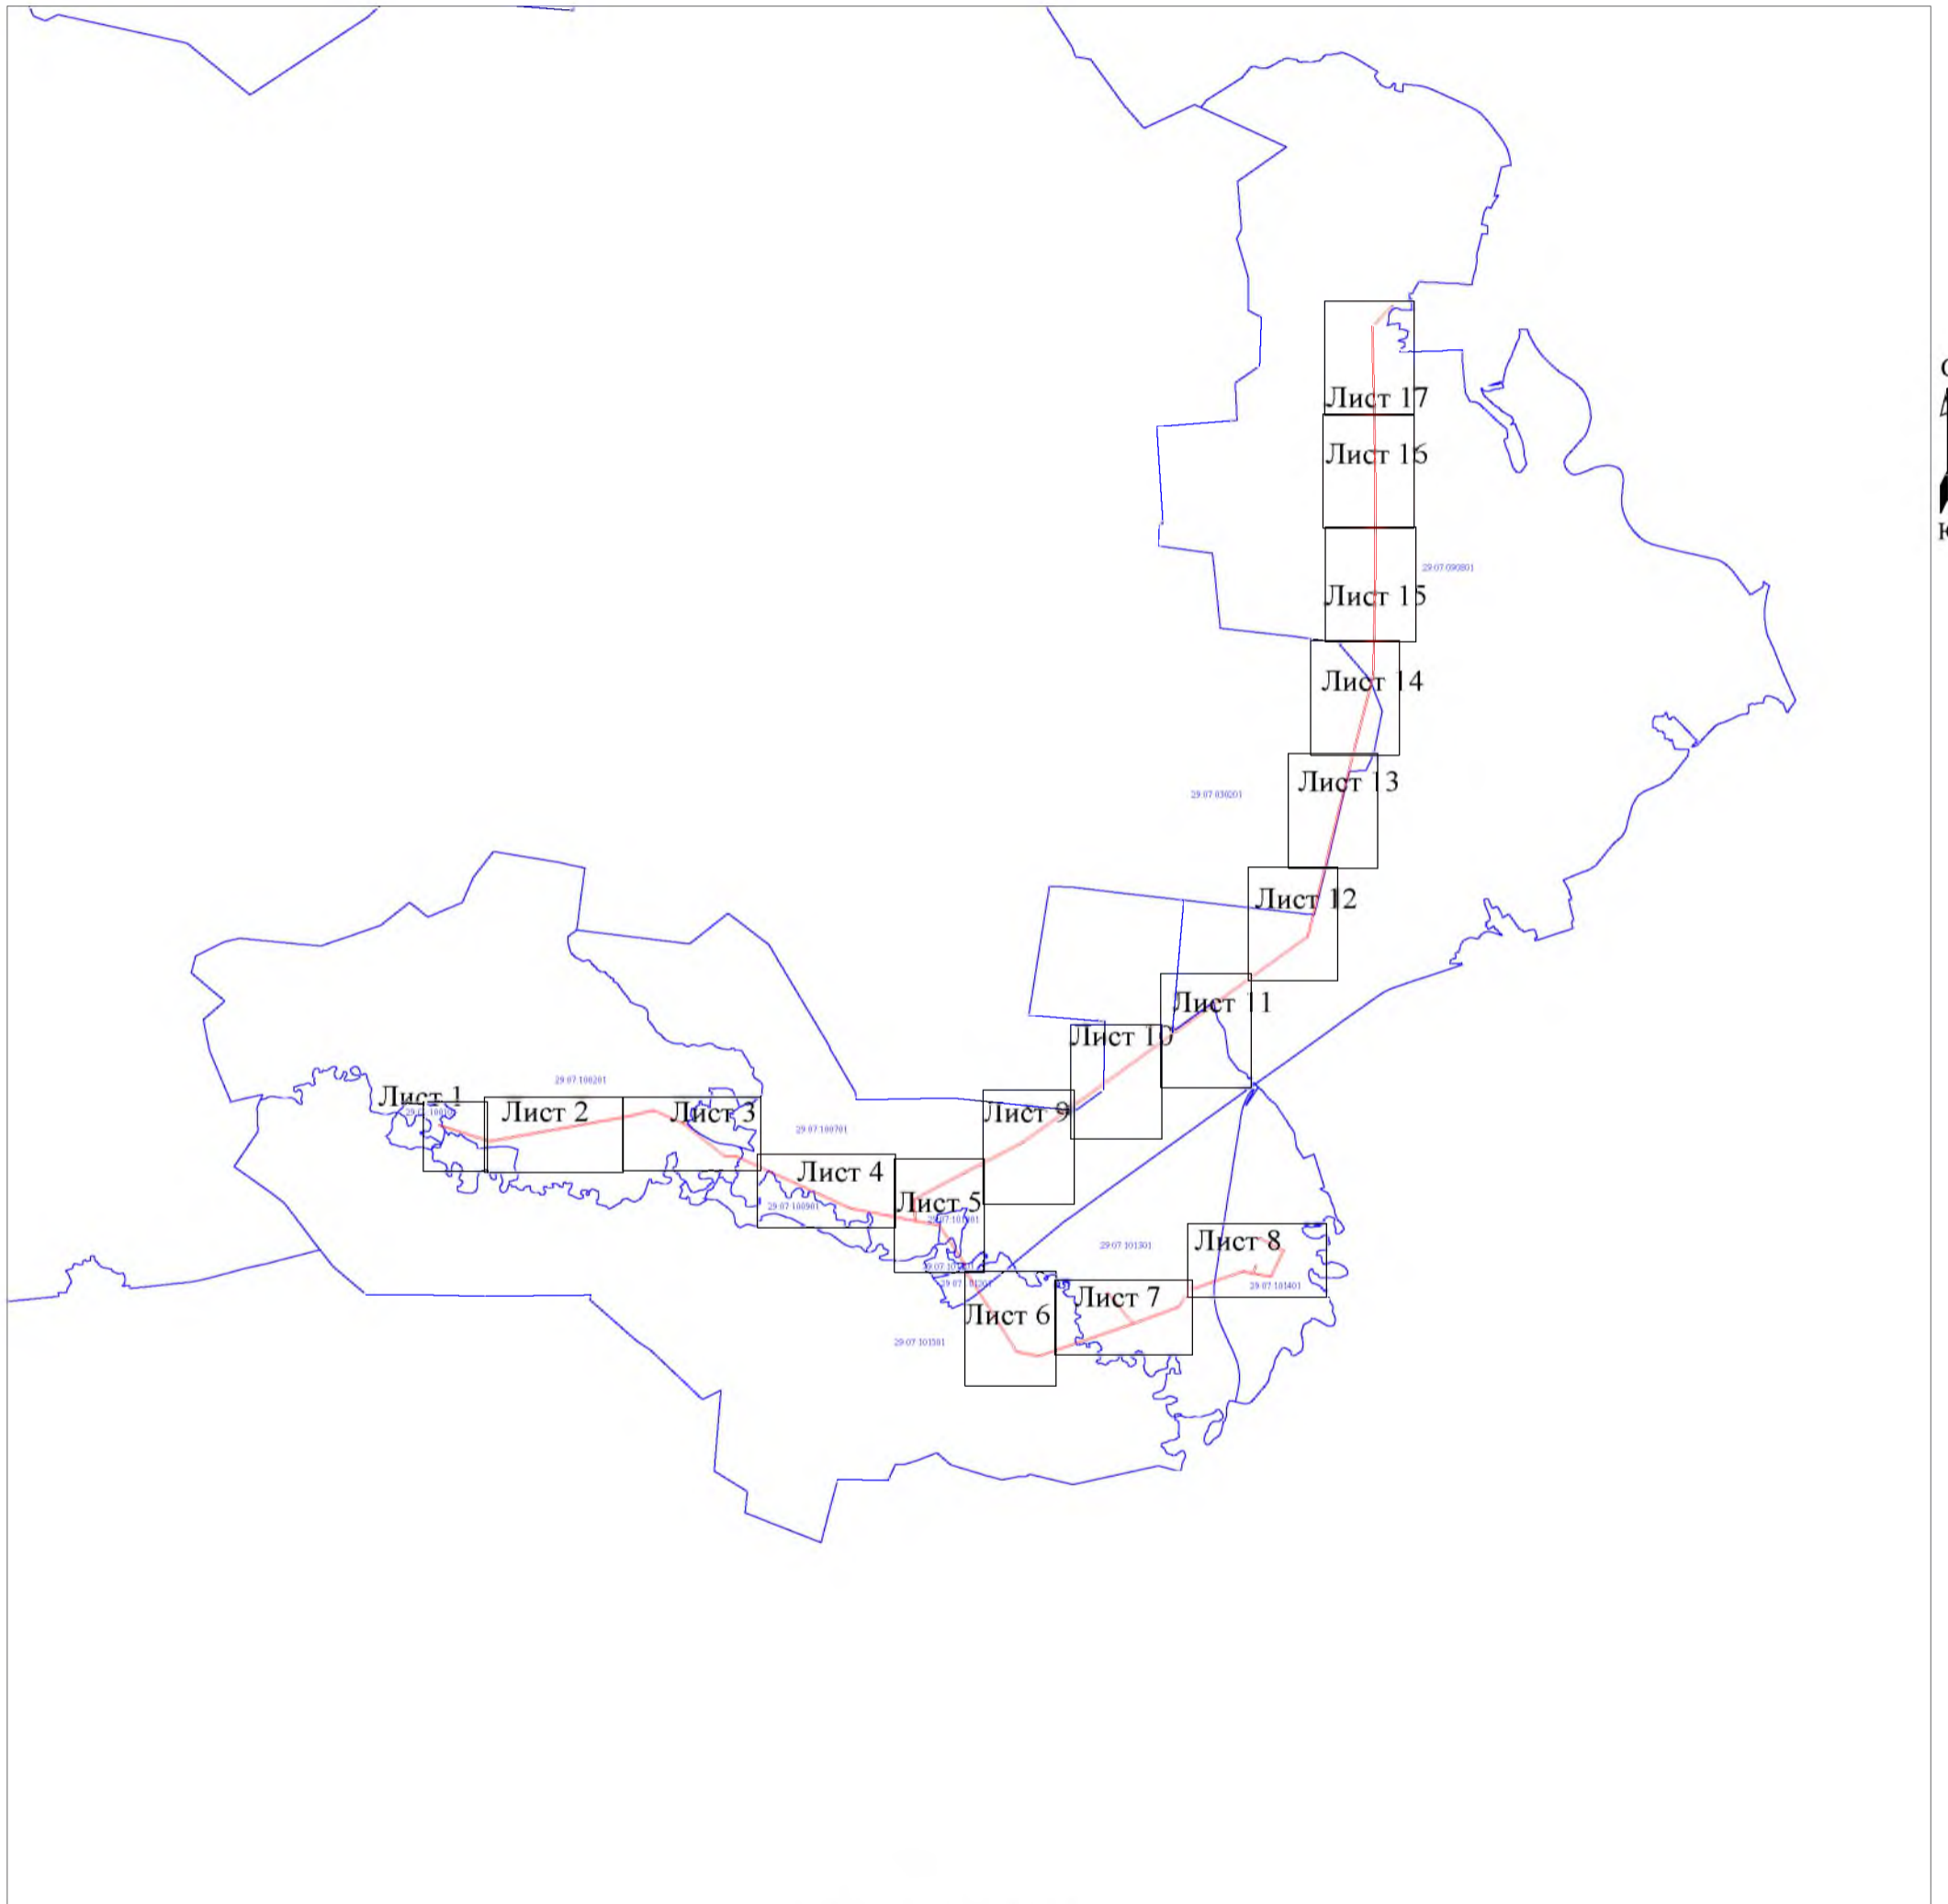

Масштаб 1:100 000

Условные обозначения:

- проектные границы публичного сервитута;
- номер и граница кадастрового квартала;

Схема расположения границ публичного сервитута объекта электросетевого хозяйства "ВЛ-10кВ Шипицино-Медведка к-з Калинина"



Масштаб 1:5 000

Условные обозначения:







-  - проектные границы публичного сервитута;
-  - границы и кадастровый номер земельного участка сведения о котором содержатся в ЕГРН;
-  - обозначение контура многоконтурного земельного участка;
-  - номер и граница кадастрового квартала;
-  - обозначение и номер характерной точки проектных границ публичного сервитута.
-  - граница объекта электросетевого хозяйства.



Схема расположения границ публичного сервитута объекта электросетевого хозяйства  
"ВЛ-10кВ Шипицино-Медведка к-з Калинина"



Масштаб 1:5 000

Условные обозначения:


 
 



-  - проектные границы публичного сервитута;
- :22 - границы и кадастровый номер земельного участка сведения о котором содержатся в ЕГРН;
- :5152 (6) - обозначение контура многоконтурного земельного участка;
-  29-07-030201 - номер и граница кадастрового квартала;
-  1 - обозначение и номер характерной точки проектных границ публичного сервитута.
-  - граница объекта электросетевого хозяйства.



Схема расположения границ публичного сервитута объекта электросетевого хозяйства  
"ВЛ-10кВ Шипицино-Медведка к-з Калинина"



Масштаб 1:5 000

Условные обозначения:

- - проектные границы публичного сервитута;
- границы и кадастровый номер земельного участка сведения о котором содержатся в ЕГРН;
- - обозначение контура многоконтурного земельного участка;
- 29.07.030201 - номер и граница кадастрового квартала;
- - обозначение и номер характерной точки проектных границ публичного сервитута.
- - граница объекта электросетевого хозяйства.



Схема расположения границ публичного сервитута объекта электросетевого хозяйства  
"ВЛ-10кВ Шипицино-Медведка к-з Калинина"



Масштаб 1:5 000

Условные обозначения:


 
 
 
 

-  - проектные границы публичного сервитута;
-  - границы и кадастровый номер земельного участка сведения о котором содержатся в ЕГРН;
-  - обозначение контура многоконтурного земельного участка;
-  - номер и граница кадастрового квартала;
-  - обозначение и номер характерной точки проектных границ публичного сервитута.
-  - граница объекта электросетевого хозяйства.



Схема расположения границ публичного сервитута объекта электросетевого хозяйства  
"ВЛ-10кВ Шипицино-Медведка к-з Калинина"



Масштаб 1:5 000

Условные обозначения:

- - проектные границы публичного сервитута;
- - границы и кадастровый номер земельного участка сведения о котором содержатся в ЕГРН;
- - обозначение контура многоконтурного земельного участка;
- 29:07:030201 - номер и граница кадастрового квартала;
- - обозначение и номер характерной точки проектных границ публичного сервитута.
- - граница объекта электросетевого хозяйства.



Схема расположения границ публичного сервитута объекта электросетевого хозяйства  
"ВЛ-10кВ Шипицино-Медведка к-з Калинина"

Лист 6





Масштаб 1:5 000

Условные обозначения:

- - проектные границы публичного сервитута;
- границы и кадастровый номер земельного участка сведения о котором содержатся в ЕГРН;
- :5152 (6) - обозначение контура многоконтурного земельного участка;
- 29:07:030201 - номер и граница кадастрового квартала;
- 1 ● - обозначение и номер характерной точки проектных границ публичного сервитута.
- - граница объекта электросетевого хозяйства.



Схема расположения границ публичного сервитута объекта электросетевого хозяйства  
"ВЛ-10кВ Шипицино-Медведка к-з Калинина"

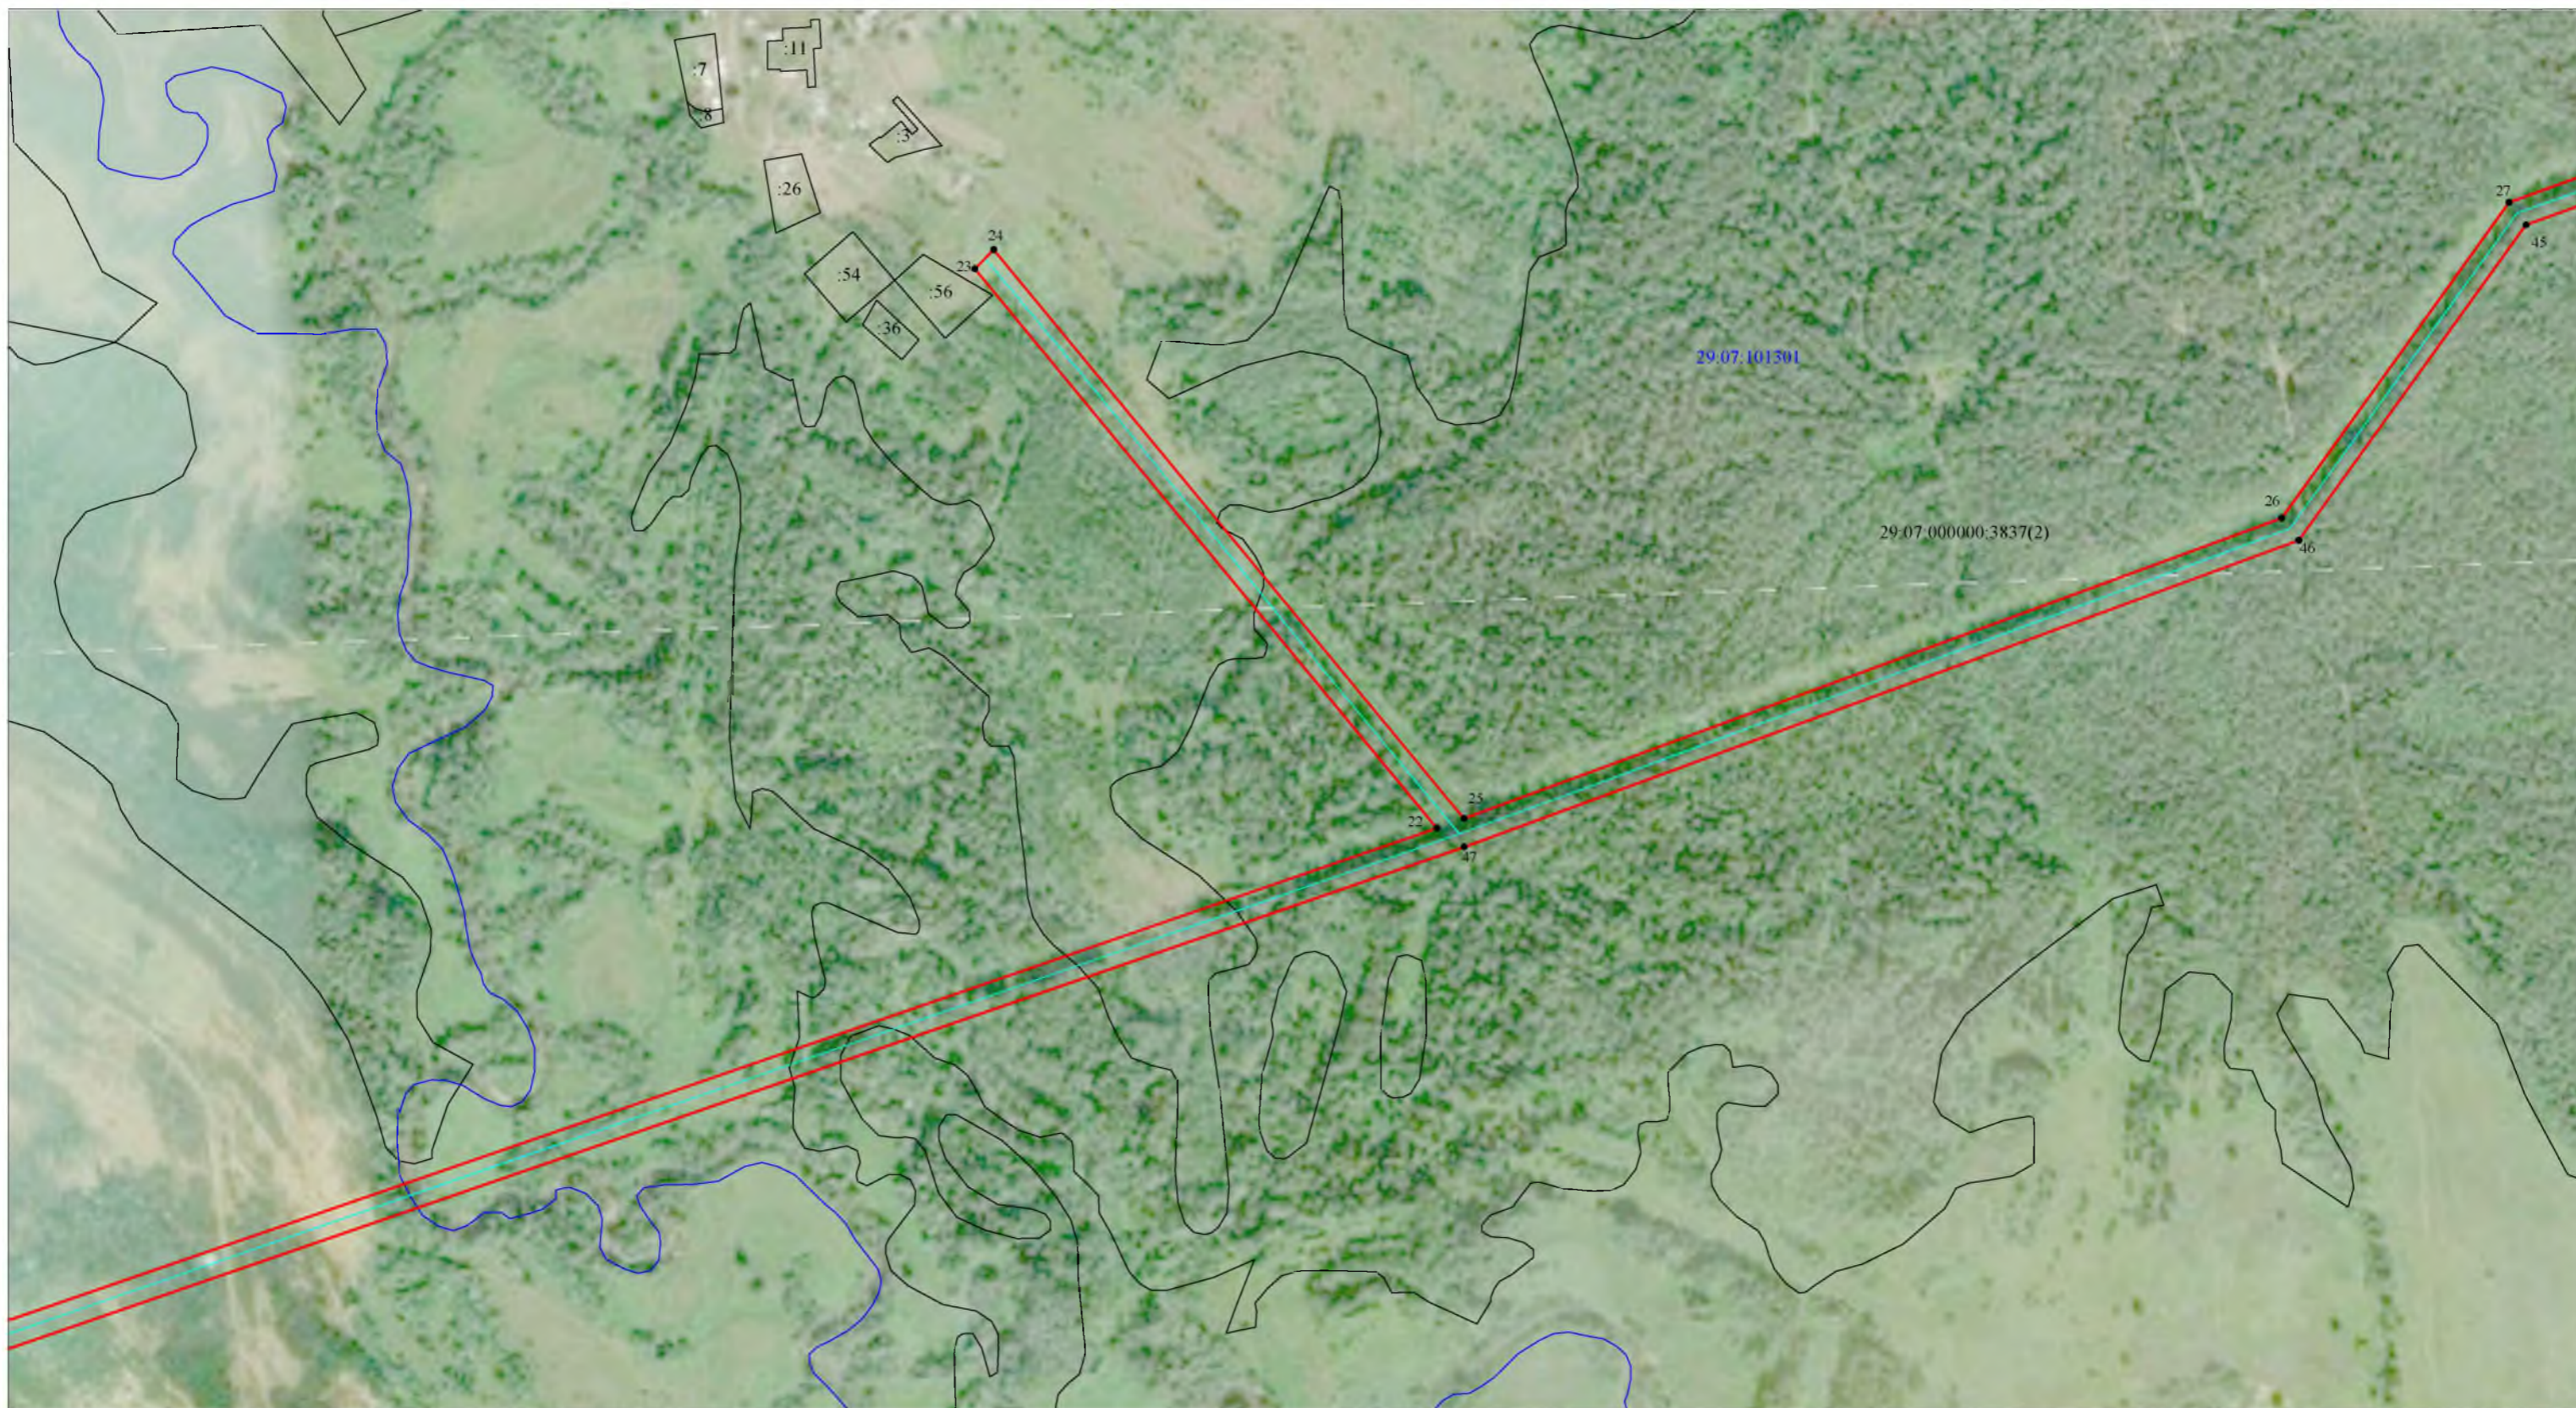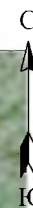

Масштаб 1:5 000

Условные обозначения:


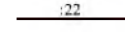
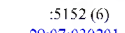
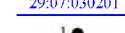


-  - проектные границы публичного сервитута;
-  - границы и кадастровый номер земельного участка сведения о котором содержатся в ЕГРН;
-  - обозначение контура многоконтурного земельного участка;
-  - номер и граница кадастрового квартала;
-  - обозначение и номер характерной точки проектных границ публичного сервитута.
-  - граница объекта электросетевого хозяйства.



Схема расположения границ публичного сервитута объекта электросетевого хозяйства  
"ВЛ-10кВ Шипицино-Медведка к-з Калинина"



Масштаб 1:5 000

Условные обозначения:

- - проектные границы публичного сервитута;
- :22 - границы и кадастровый номер земельного участка сведения о котором содержатся в ЕГРН;
- :5152 (6) - обозначение контура многоконтурного земельного участка;
- 29:07:030201 - номер и граница кадастрового квартала;
- 1 - обозначение и номер характерной точки проектных границ публичного сервитута.
- - граница объекта электросетевого хозяйства.



Схема расположения границ публичного сервитута объекта электросетевого хозяйства  
"ВЛ-10кВ Шипицино-Медведка к-з Калинина"

Лист 9



Масштаб 1:5 000

Условные обозначения:

- - проектные границы публичного сервитута;
- границы и кадастровый номер земельного участка сведения о котором содержатся в ЕГРН;
- :5152(6) - обозначение контура многоконтурного земельного участка;
- 29:07:030201 - номер и граница кадастрового квартала;
- 1 ● - обозначение и номер характерной точки проектных границ публичного сервитута.
- - граница объекта электросетевого хозяйства.



Схема расположения границ публичного сервитута объекта электросетевого хозяйства  
"ВЛ-10кВ Шипицино-Медведка к-з Калинина"

Лист 10



Масштаб 1:5 000

Условные обозначения:







-  - проектные границы публичного сервитута;
-  - границы и кадастровый номер земельного участка сведения о котором содержатся в ЕГРН;
-  - обозначение контура многоконтурного земельного участка;
-  - номер и граница кадастрового квартала;
-  - обозначение и номер характерной точки проектных границ публичного сервитута.
-  - граница объекта электросетевого хозяйства.



Схема расположения границ публичного сервитута объекта электросетевого хозяйства  
"ВЛ-10кВ Шипицино-Медведка к-з Калинина"

Лист 11



Масштаб 1:5 000

Условные обозначения:

- - проектные границы публичного сервитута;
- границы и кадастровый номер земельного участка сведения о котором содержатся в ЕГРН;
- - обозначение контура многоконтурного земельного участка;
- 29.07.030201 - номер и граница кадастрового квартала;
- - обозначение и номер характерной точки проектных границ публичного сервитута.
- - граница объекта электросетевого хозяйства.





Масштаб 1:5 000

Условные обозначения:

- - проектные границы публичного сервитута;
- - границы и кадастровый номер земельного участка сведения о котором содержатся в ЕГРН;
- - обозначение контура многоконтурного земельного участка;
- 29:07:030201 - номер и граница кадастрового квартала;
- 1 ● - обозначение и номер характерной точки проектных границ публичного сервитута.
- - граница объекта электросетевого хозяйства.





Масштаб 1:5 000


Условные обозначения:

- - проектные границы публичного сервитута;
- - границы и кадастровый номер земельного участка сведения о котором содержатся в ЕГРН;
- :5152 (6) - обозначение контура многоконтурного земельного участка;
- 29-07-030201 - номер и граница кадастрового квартала;
- - обозначение и номер характерной точки проектных границ публичного сервитута.
- - граница объекта электросетевого хозяйства.




 
 



Схема расположения границ публичного сервитута объекта электросетевого хозяйства  
"ВЛ-10кВ Шипицино-Медведка к-з Калинина"

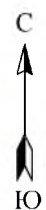Лист 14



Масштаб 1:5 000

Условные обозначения:


 
 
 

 
-  - проектные границы публичного сервитута;
-  - границы и кадастровый номер земельного участка сведения о котором содержатся в ЕГРН;
-  - обозначение контура многоконтурного земельного участка;
-  - номер и граница кадастрового квартала;
-  - обозначение и номер характерной точки проектных границ публичного сервитута.
-  - граница объекта электросетевого хозяйства.





Масштаб 1:5 000

Условные обозначения:







-  - проектные границы публичного сервитута;
-  - границы и кадастровый номер земельного участка сведения о котором содержатся в ЕГРН;
-  - обозначение контура многоконтурного земельного участка;
-  - номер и граница кадастрового квартала;
-  - обозначение и номер характерной точки проектных границ публичного сервитута.
-  - граница объекта электросетевого хозяйства.






Масштаб 1:5 000

Условные обозначения:

 -  - проектные границы публичного сервитута;
-  - границы и кадастровый номер земельного участка сведения о котором содержатся в ЕГРН;
- :5152(6) - обозначение контура многоконтурного земельного участка;
- 29:07:030201 - номер и граница кадастрового квартала;
-  1 ● - обозначение и номер характерной точки проектных границ публичного сервитута.
-  - граница объекта электросетевого хозяйства.



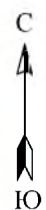

22

29:07:030201

1 ●

- граница объекта электросетевого хозяйства.



**Каталог координат границ публичного сервитута  
объекта электросетевого хозяйства: "ВЛ-10кВ Шипицино-Медведка к-з Калинина"**

<b>Площадь публичного сервитута: 665 735 кв.м.</b>		
<b>Метод определения координат: Метод спутниковых геодезических измерений (определений)</b>		
<b>Система координат: МСК - 29, зона 3</b>		
<b>Средняя квадратичная погрешность определения координат характерных точек контура (Mt) = 0,10 м</b>		
Обозначение характерных точек границ	Координаты, м	
	X	Y
1	2	3
1	288 479,02	3 532 219,79
2	288 181,81	3 531 931,82
3	287 727,18	3 531 939,42
4	287 187,49	3 531 951,28
5	286 354,30	3 531 969,81
6	285 550,02	3 531 972,76
7	284 692,13	3 531 973,82
8	283 172,21	3 531 943,20
9	281 939,14	3 531 631,05
10	281 170,22	3 531 435,48
11	279 405,36	3 531 002,09
12	278 170,47	3 529 292,58
13	276 442,77	3 526 900,63
14	276 005,91	3 526 064,94
15	275 620,55	3 525 332,27
16	275 326,11	3 525 349,46
17	275 258,91	3 525 691,27
18	274 732,17	3 526 039,27
19	274 549,91	3 526 107,26
20	273 443,16	3 526 806,78
21	273 380,65	3 527 117,42
22	273 842,28	3 528 457,28
23	274 279,31	3 528 096,30
24	274 294,25	3 528 111,06
25	273 849,72	3 528 478,38
26	274 084,60	3 529 117,54
27	274 331,16	3 529 295,13
28	274 441,51	3 529 601,56
29	274 602,46	3 530 061,05
30	274 594,46	3 530 076,63
31	274 571,49	3 530 196,55
32	274 686,94	3 530 237,76
33	274 680,68	3 530 257,80
34	274 567,88	3 530 217,59
35	274 530,18	3 530 455,41
36	274 881,20	3 530 624,85
37	275 066,25	3 530 286,79
38	275 083,70	3 530 298,56
39	274 890,20	3 530 652,31
40	274 507,00	3 530 467,53
41	274 549,17	3 530 201,51
42	274 574,40	3 530 069,73
43	274 579,64	3 530 059,51
44	274 421,69	3 529 608,48
45	274 313,52	3 529 308,31
46	274 067,12	3 529 130,82
47	273 827,44	3 528 478,52
48	273 358,95	3 527 118,90
49	273 424,36	3 526 793,82
50	274 540,47	3 526 088,40
51	274 722,67	3 526 020,39
52	275 240,09	3 525 678,43



53	275 306,92	3 525 337,33
54	275 381,55	3 524 947,87
55	275 490,68	3 524 395,73
56	276 235,09	3 522 762,45
57	276 237,91	3 522 589,95
58	276 702,42	3 522 003,39
59	276 897,93	3 521 571,05
60	276 803,52	3 521 179,06
61	276 451,80	3 519 210,56
62	276 664,35	3 518 548,58
63	276 683,82	3 518 480,64
64	276 705,14	3 518 484,02
65	276 684,35	3 518 554,98
66	276 473,28	3 519 212,06
67	276 824,06	3 521 174,68
68	276 920,05	3 521 573,11
69	276 720,44	3 522 014,47
70	276 258,97	3 522 597,23
71	276 255,89	3 522 767,49
72	275 510,84	3 524 402,07
73	275 402,17	3 524 951,87
74	275 330,07	3 525 328,27
75	275 632,81	3 525 310,47
76	276 024,49	3 526 055,16
77	276 460,73	3 526 889,63
78	278 187,49	3 529 280,28
79	279 417,56	3 530 983,26
80	281 175,24	3 531 415,10
81	281 944,30	3 531 610,69
82	283 175,15	3 531 922,28
83	284 692,35	3 531 952,82
84	285 550,04	3 531 951,76
85	286 354,02	3 531 948,81
86	287 187,01	3 531 930,28
87	287 726,80	3 531 918,42
88	288 190,17	3 531 910,70
89	288 493,62	3 532 204,69
1	288 479,02	3 532 219,79