
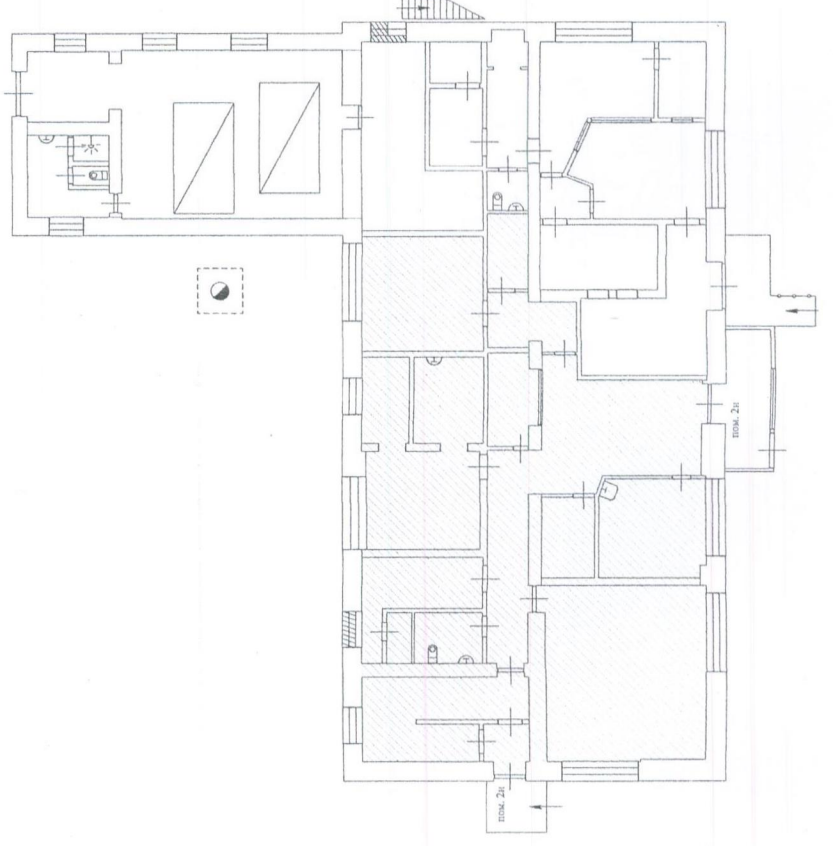


План помещения

Российская Федерация, Архангельская область,
Котласский муниципальный округ, город Сольвычегодск,
улица Октябрьская, дом 9а, помещение 2н

1 этаж

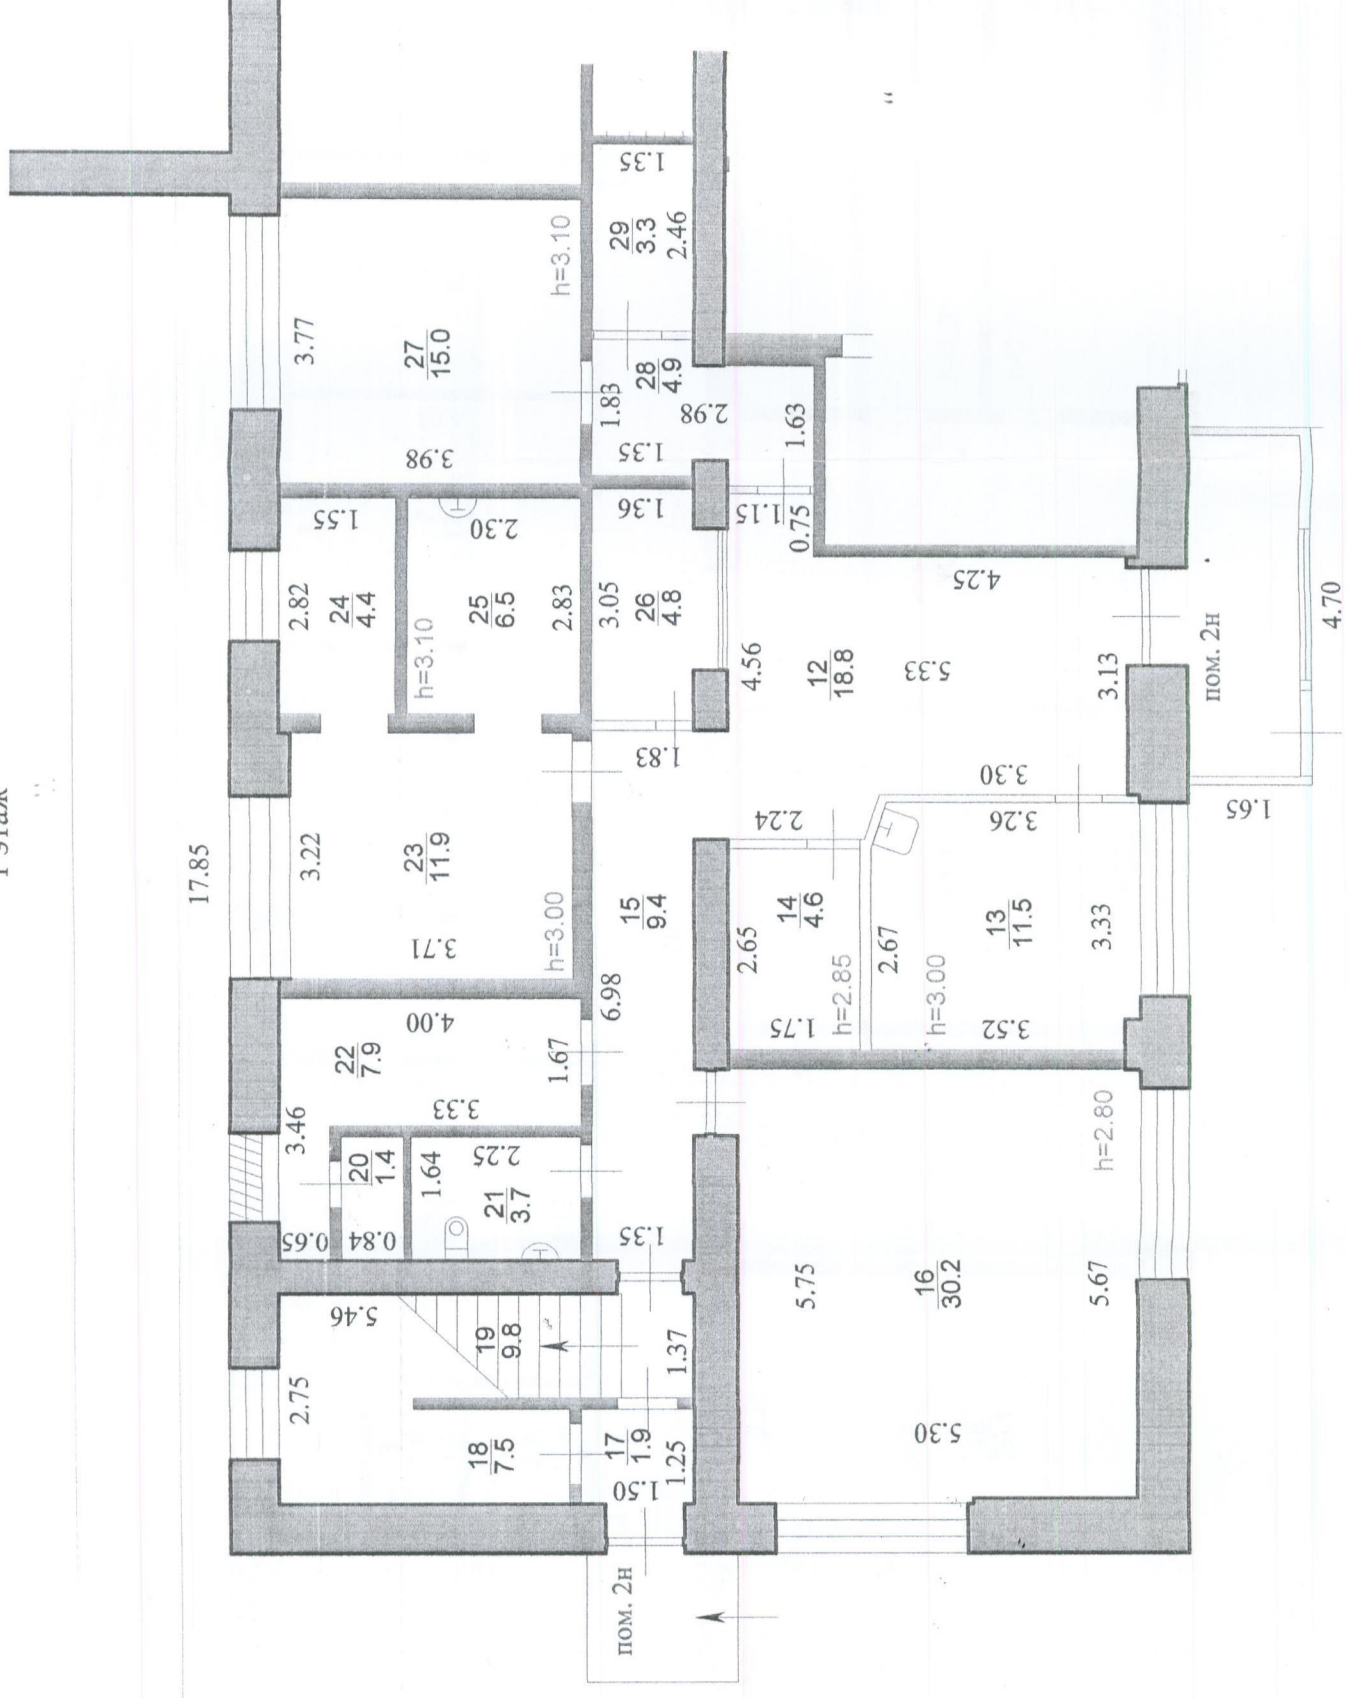

Масштаб 1:100



Выполнил

/А.В. Соколенко/

План помещения

Российская Федерация, Архангельская область,
Котласский муниципальный округ, город Сольвычегодск,
улица Октябрьская, дом 9а, помещение 2н

2 этаж

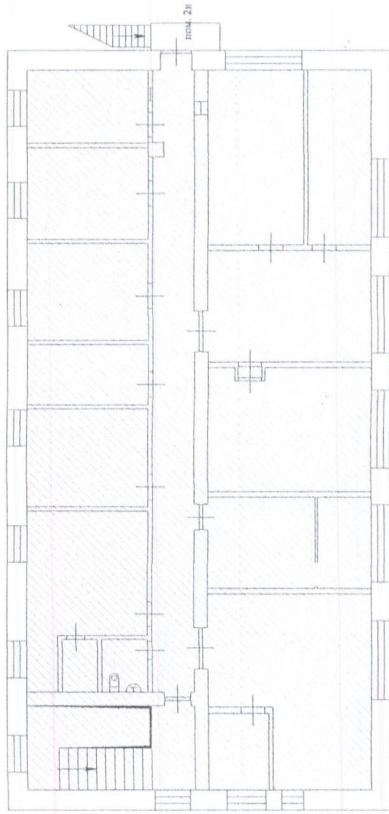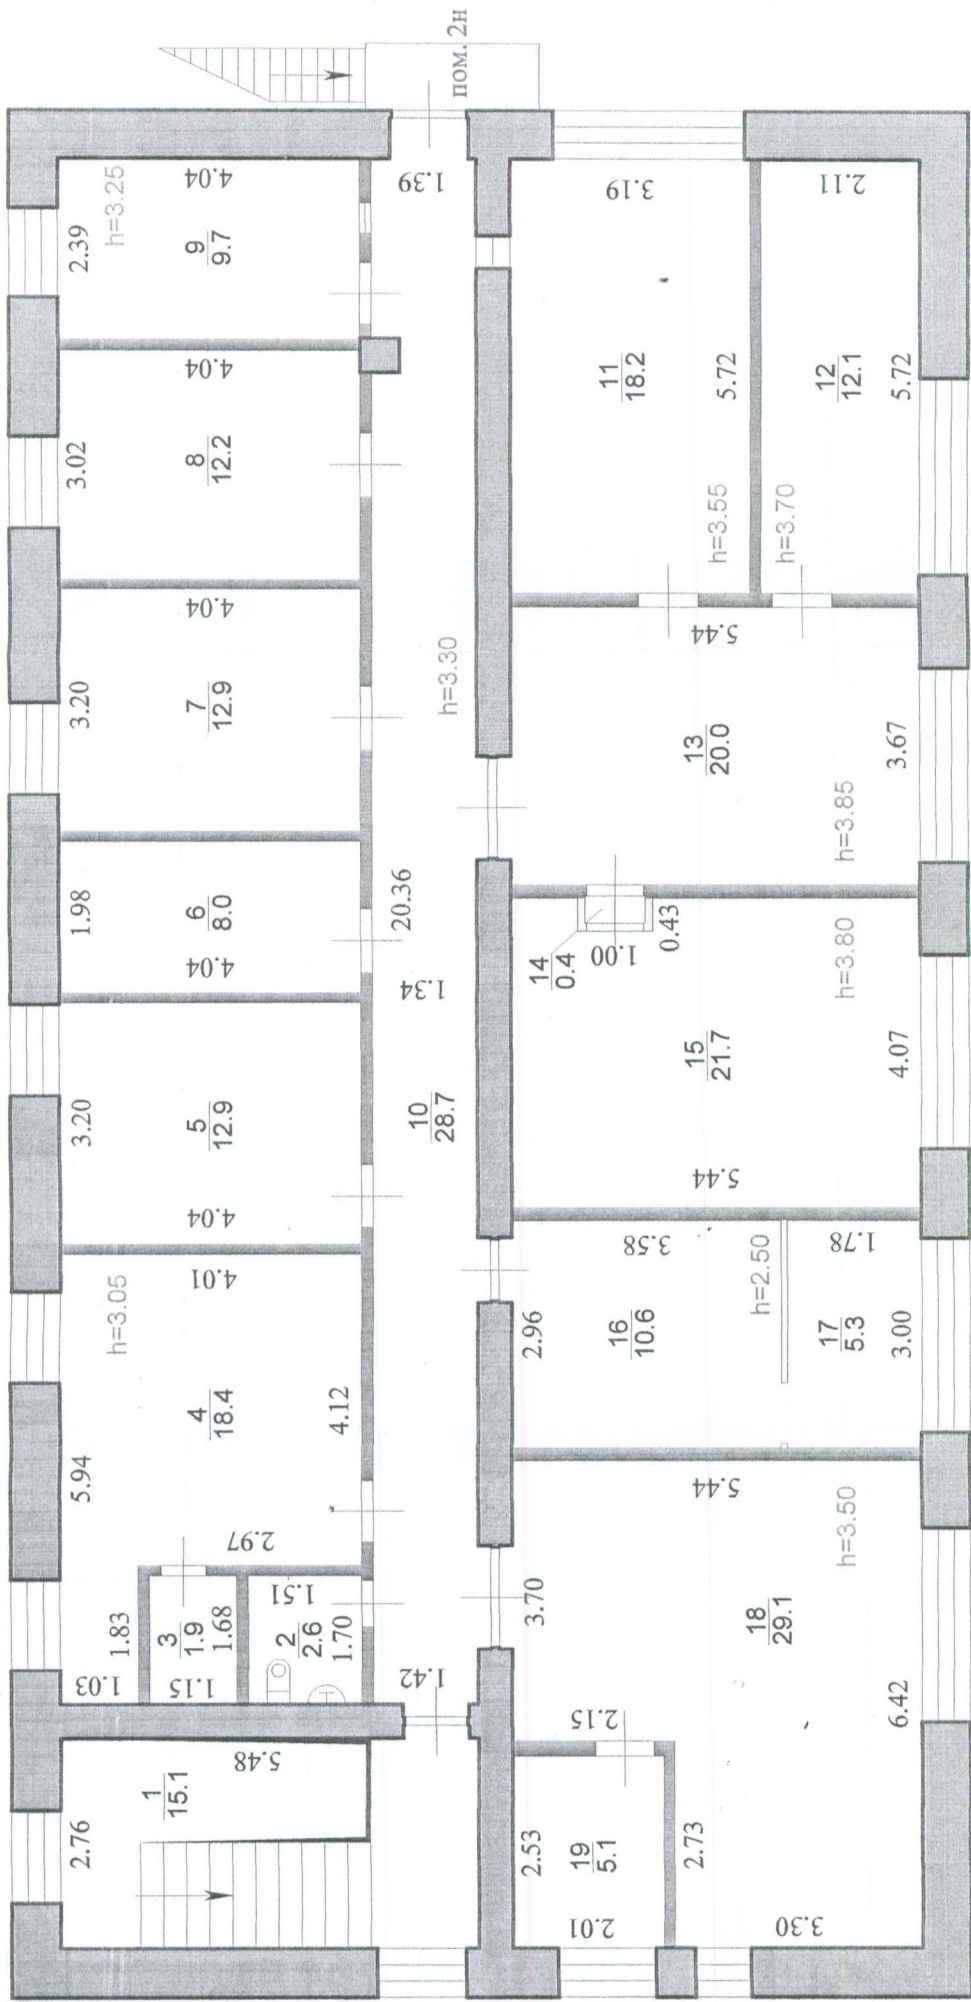

Масштаб 1:100

Выполнил

А.В. Соколенко

/А.В. Соколенко/