


Схема границ земельных участков

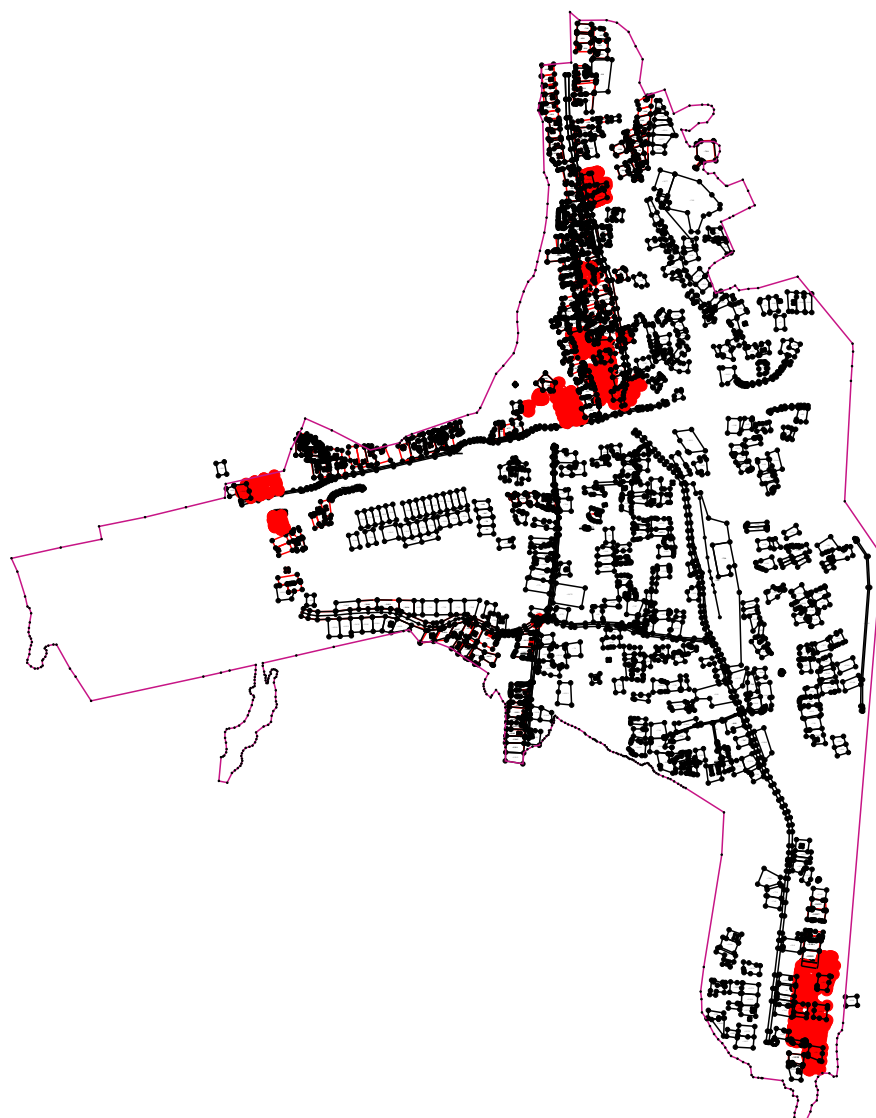

Масштаб 1:27 000

Условные обозначения:




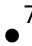

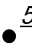

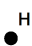

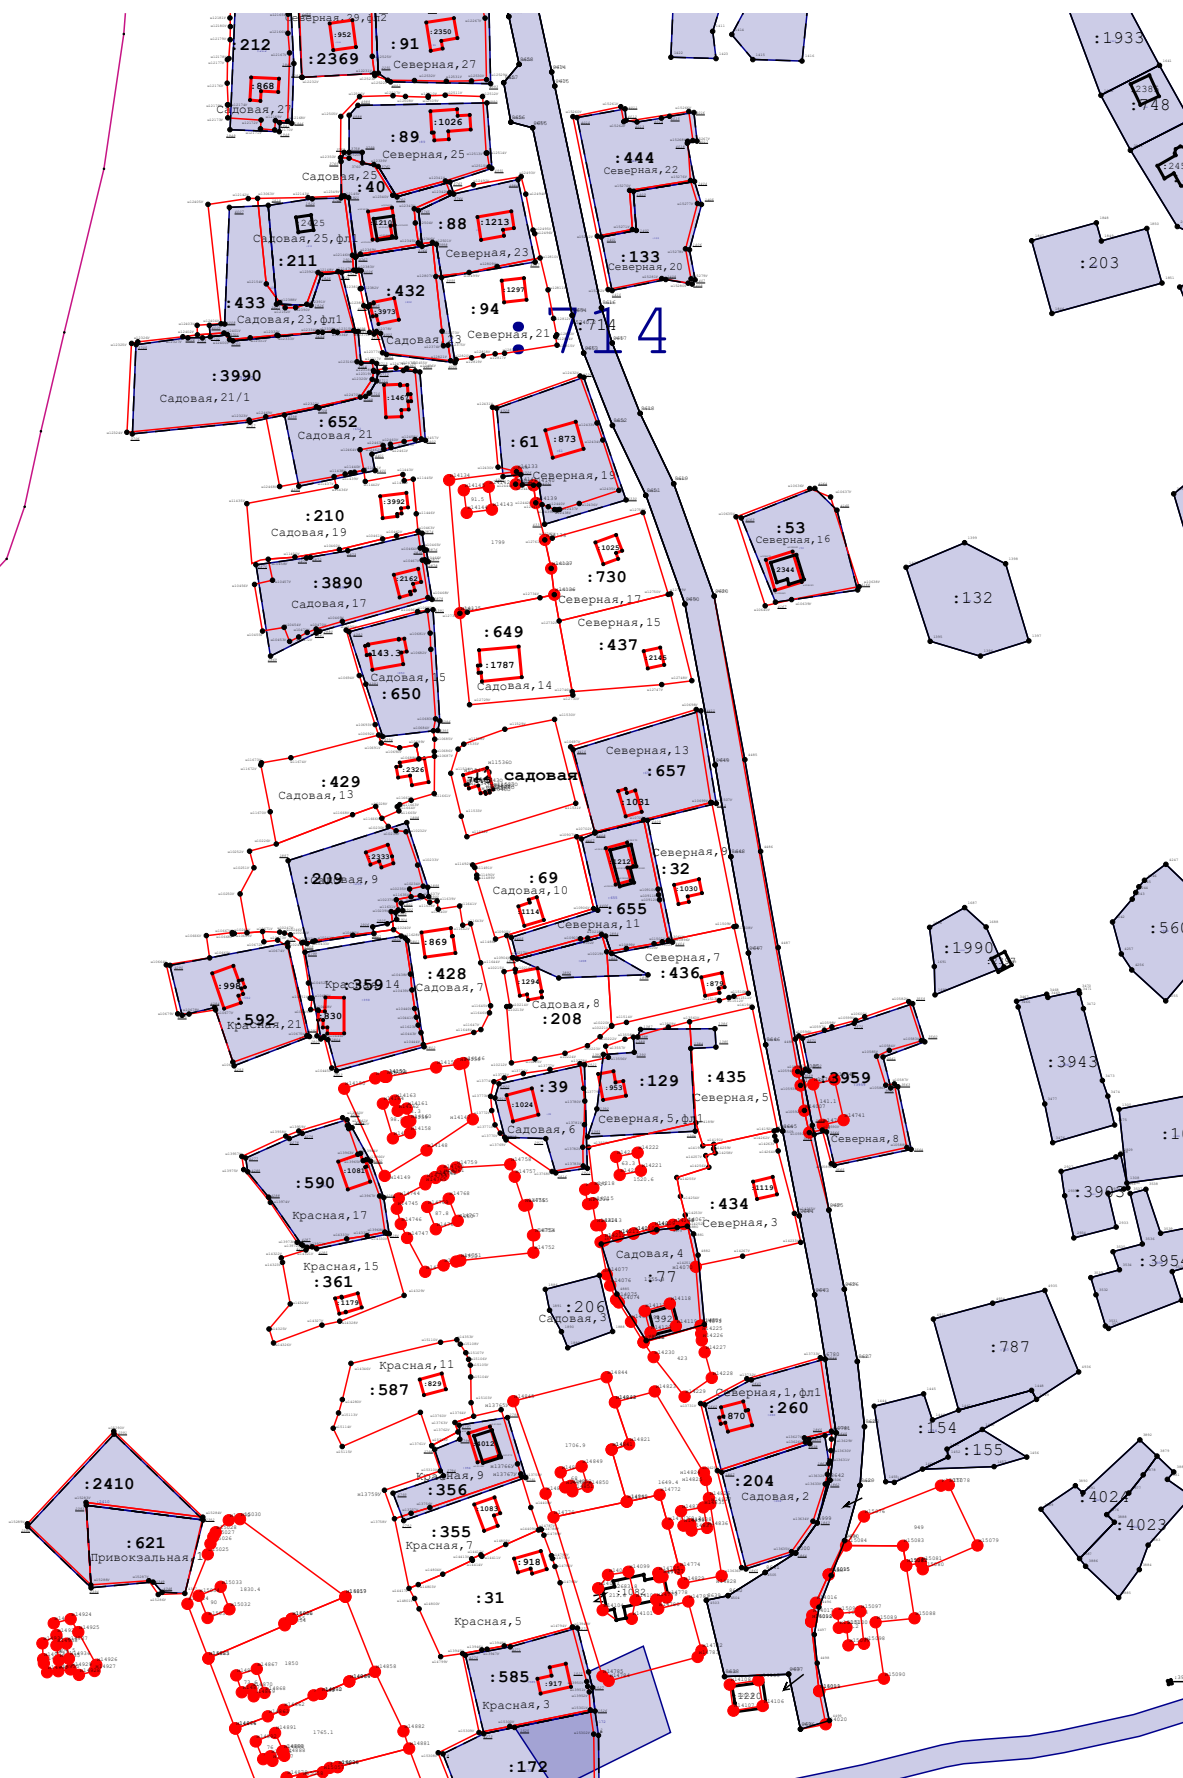
-  - Граница кадастрового квартала
-  - Границы земельного участка
-  - Часть контура здания, сооружения, объекта незавершенного строительства
-  - Существующая точка, имеющиеся в ГКН сведения о которой позволяют однозначно определить ее местоположение
-  - Существующая часть границы, имеющиеся в ГКН сведения о которой достаточны для определения ее местоположения
-  - Прекращающая существование точка, сведения о которой позволяют однозначно определить ее местоположение
-  - Существующая часть границы, имеющиеся в ГКН сведения о которой не достаточны для определения ее местоположения
-  - Образуемая точка, сведения о которой позволяют однозначно определить ее местоположение
-  - Вновь образованная часть границы, сведения о которой достаточны для определения ее местоположения

Схема границ земельных участков



Масштаб 1:3 000

Схема границ земельных участков




Масштаб 1:3 000

Схема границ земельных участков

Масштаб 1:3 000

Масштаб 1:3 000

Схема границ земельных участков

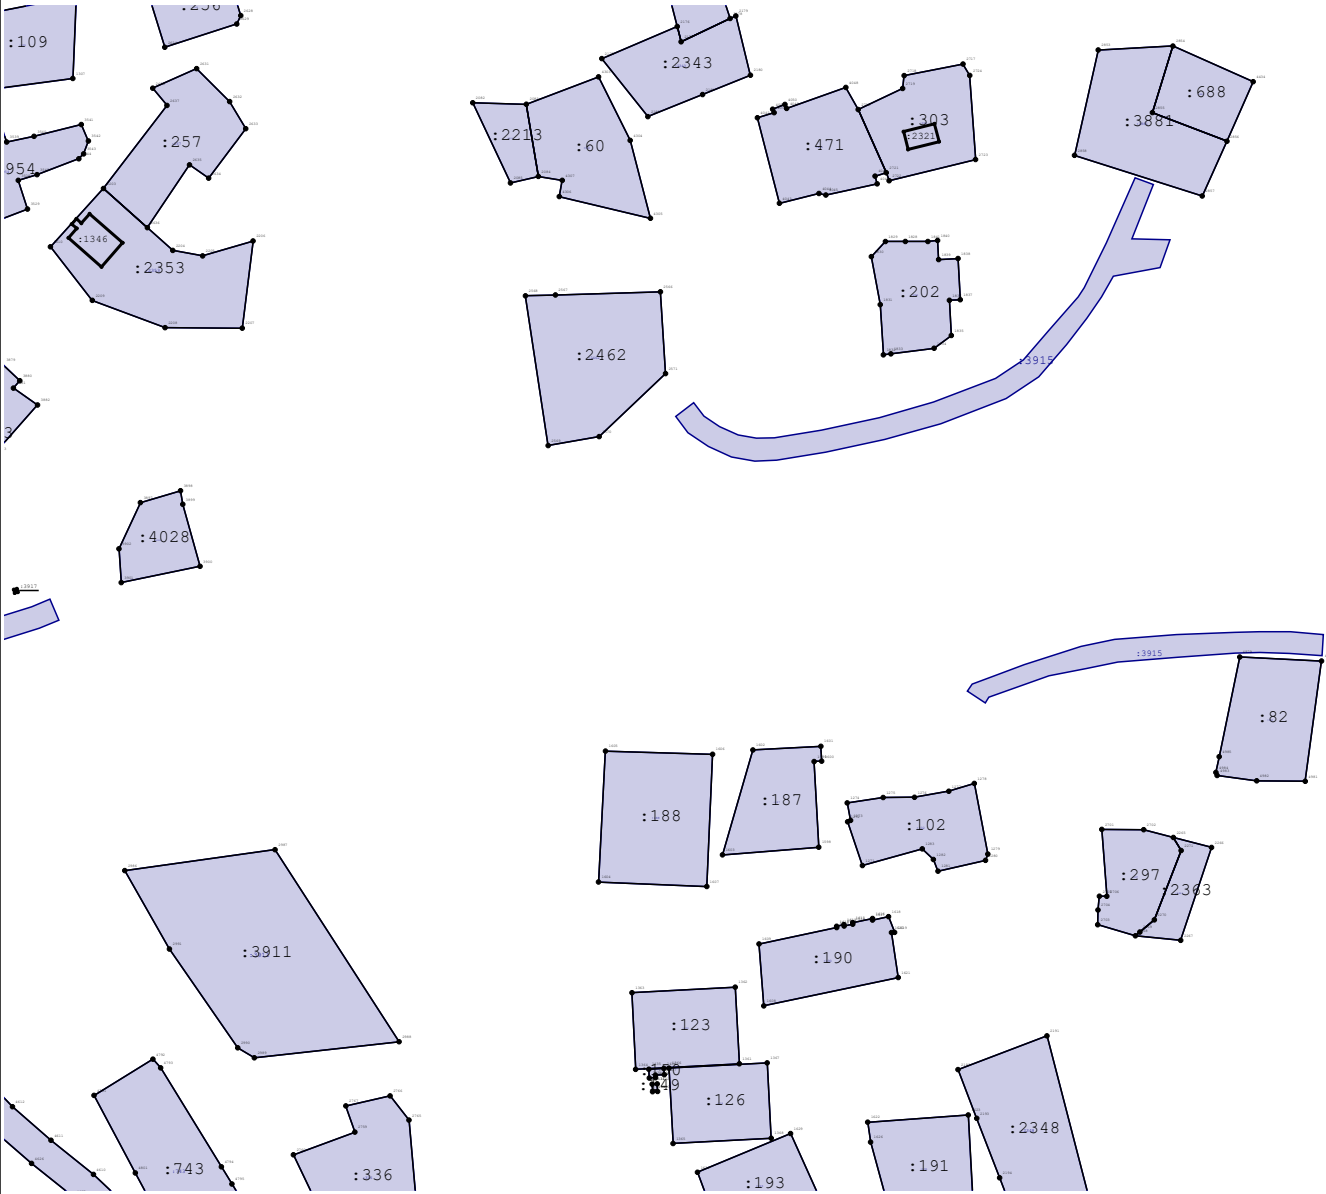

Масштаб 1:3 000

Схема границ земельных участков


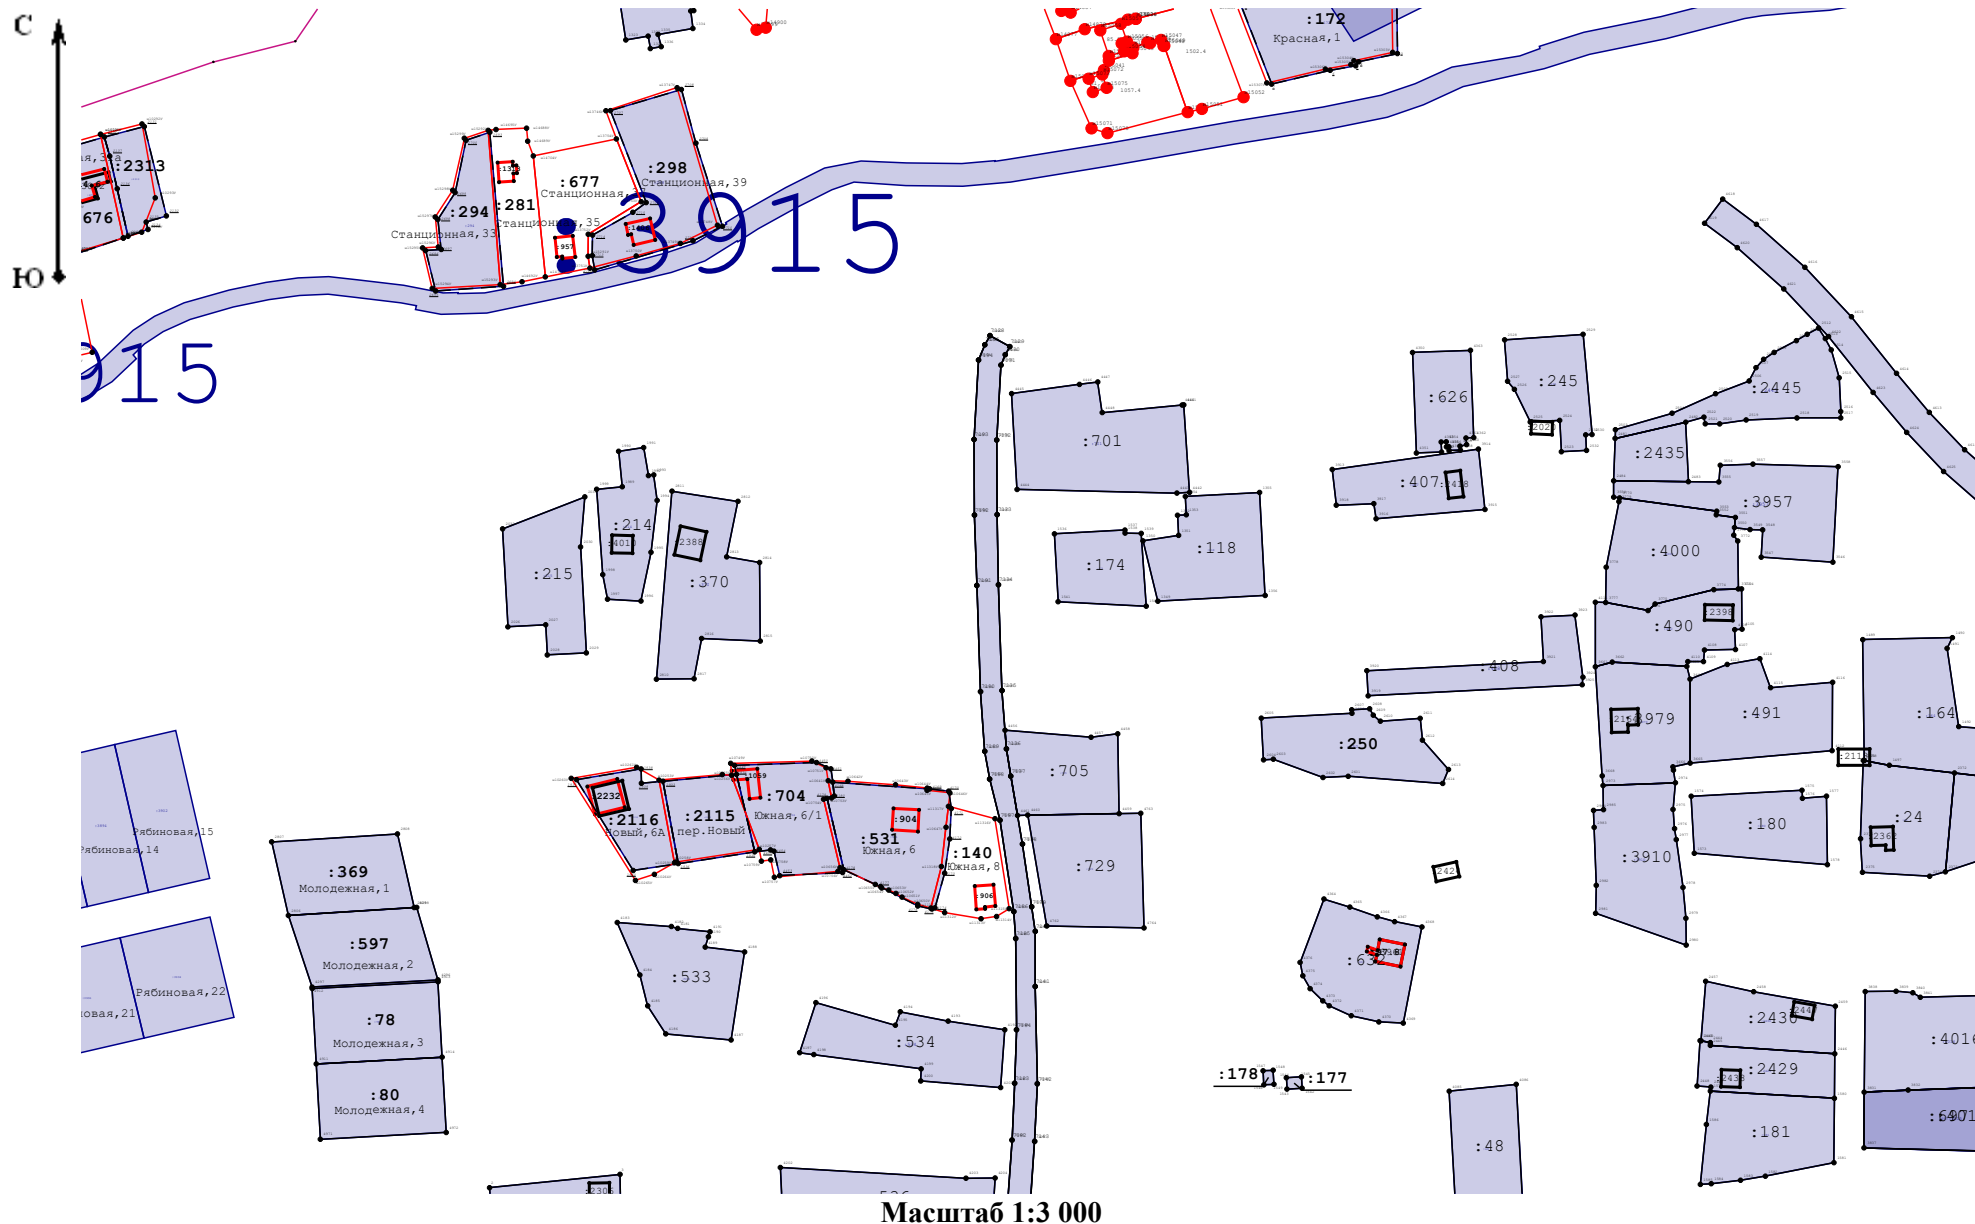


Схема границ земельных участков



Масштаб 1:3 000

Схема границ земельных участков

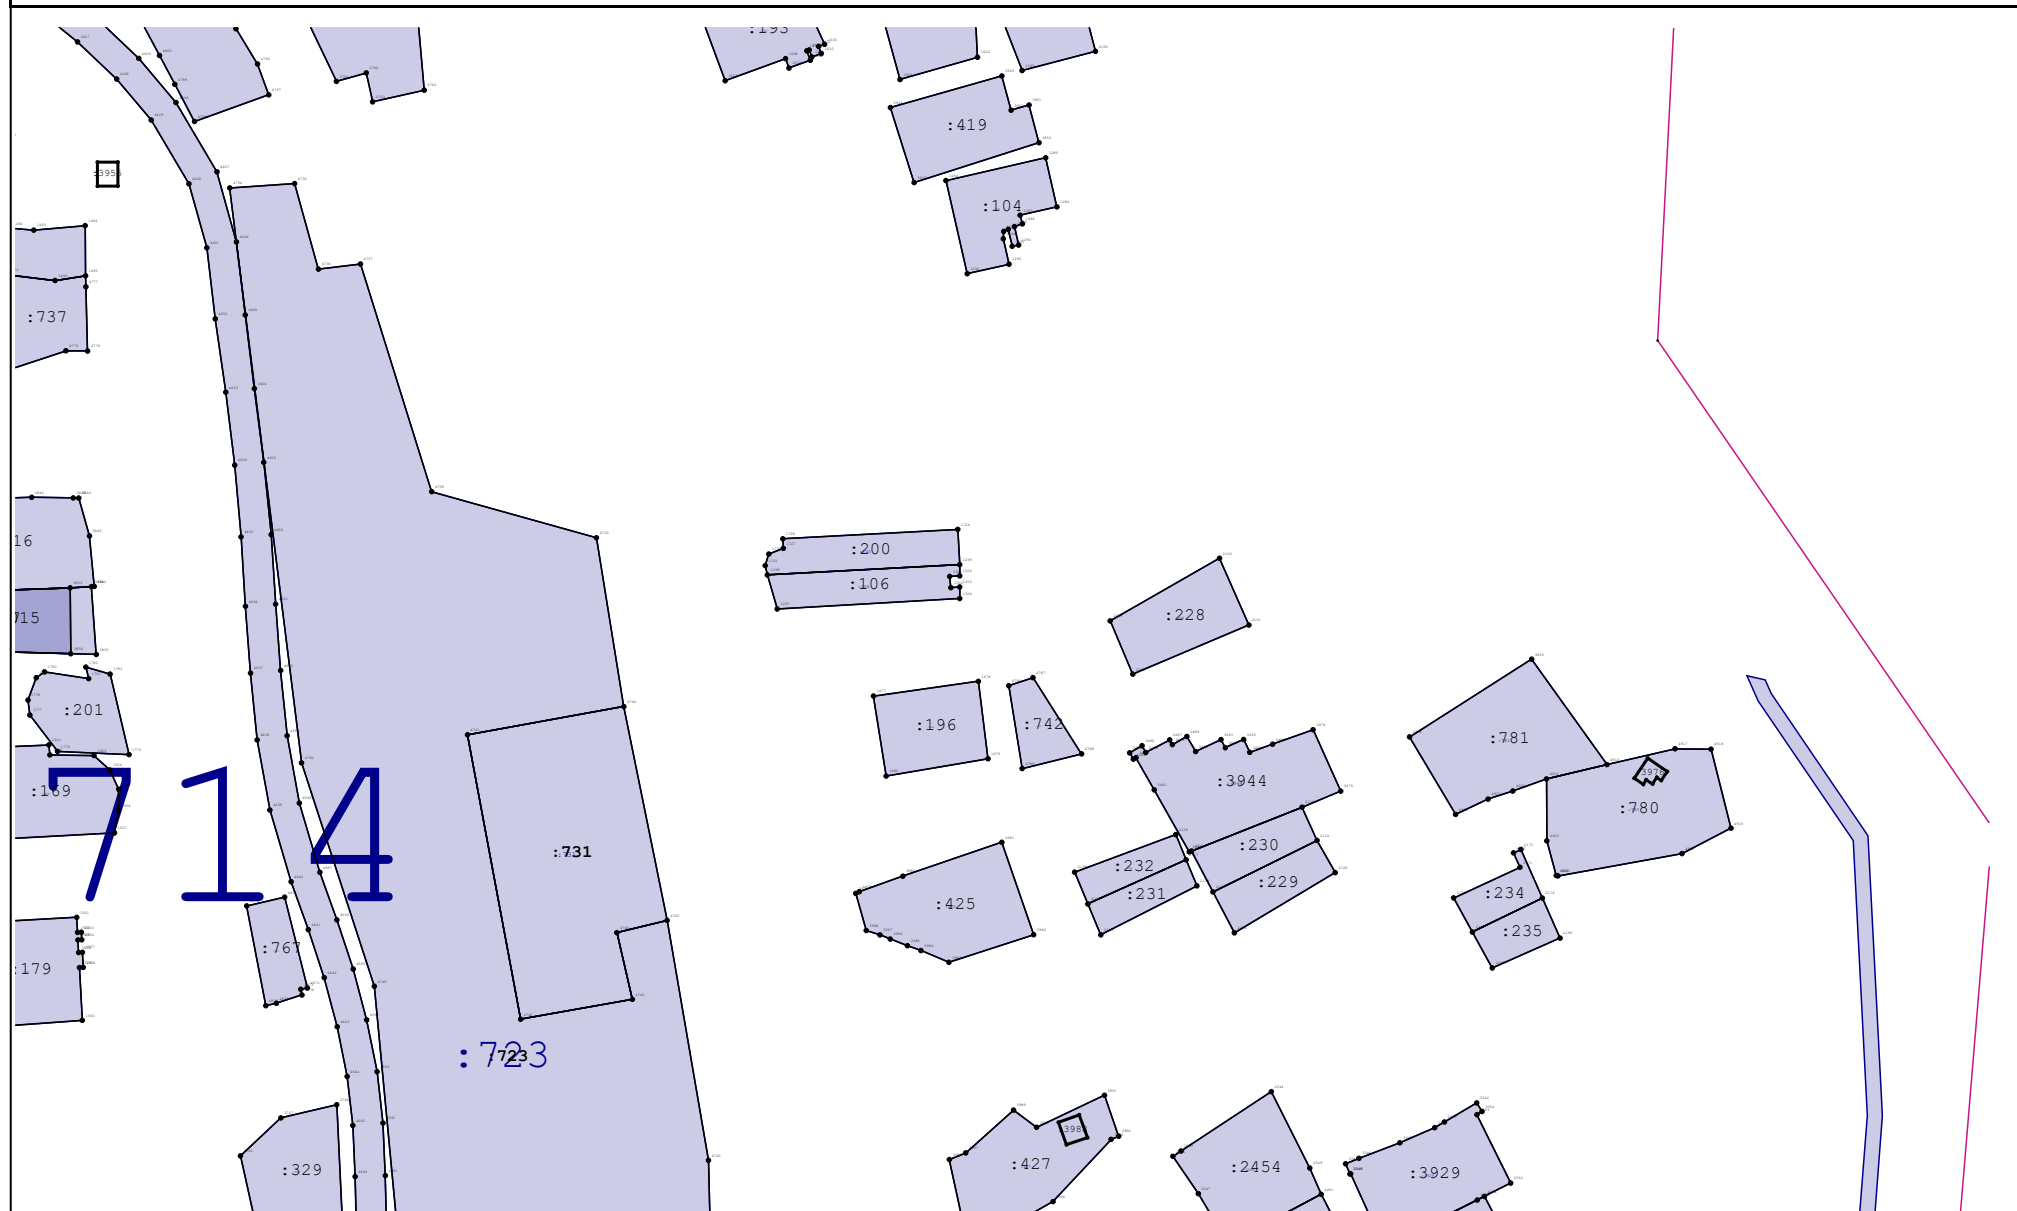

Масштаб 1:3 000

Схема границ земельных участков




Масштаб 1:3 000

Схема границ земельных участков

Масштаб 1:3 000

Масштаб 1:3 000

Схема границ земельных участков

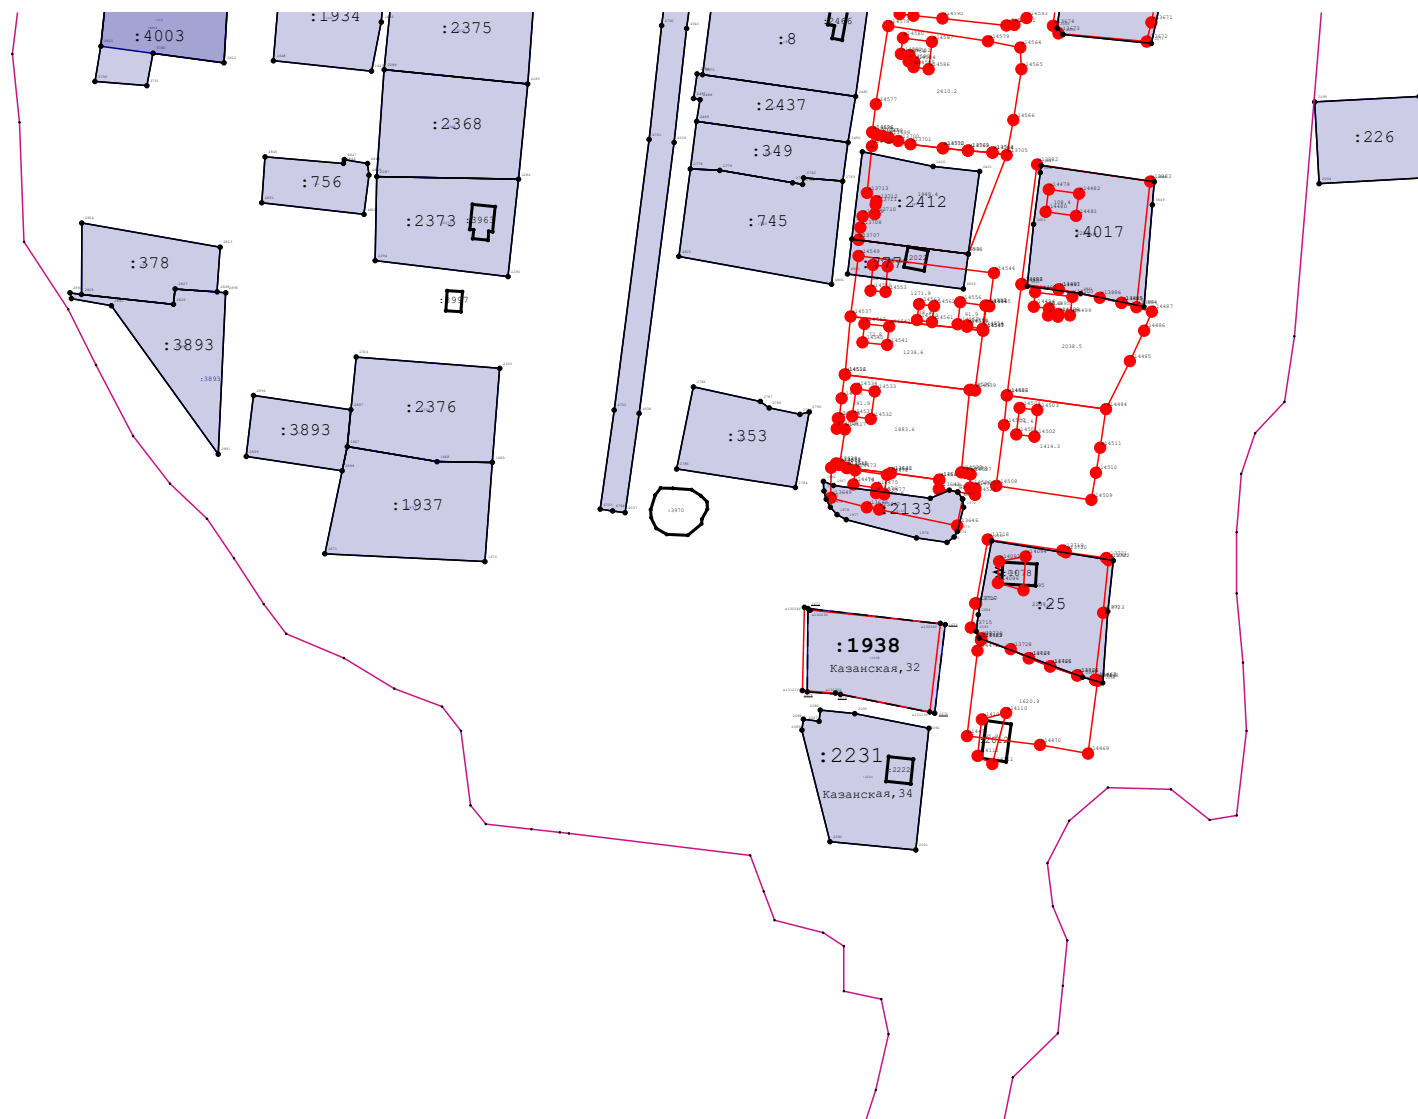

Масштаб 1:3 000

Схема границ земельных участков

9

:50

:143

:797

:32408

:185

:4001

:3948

:506

:474

:518

:2358

:161

:160

:4013

:2382

:2411

:4002

:479

:473

:201

:757

:75

:2434

:754

:3908

:761

:3905

:4018

:2378

:508

:755

:2374

:730

:529

:309

:3995

:718

:503

:487

:3904

:2004

:999

:2003

:21

:23

:774

:3965


:773

:3940

Масштаб 1:3 000


Масштаб 1:3 000

Схема границ земельных участков

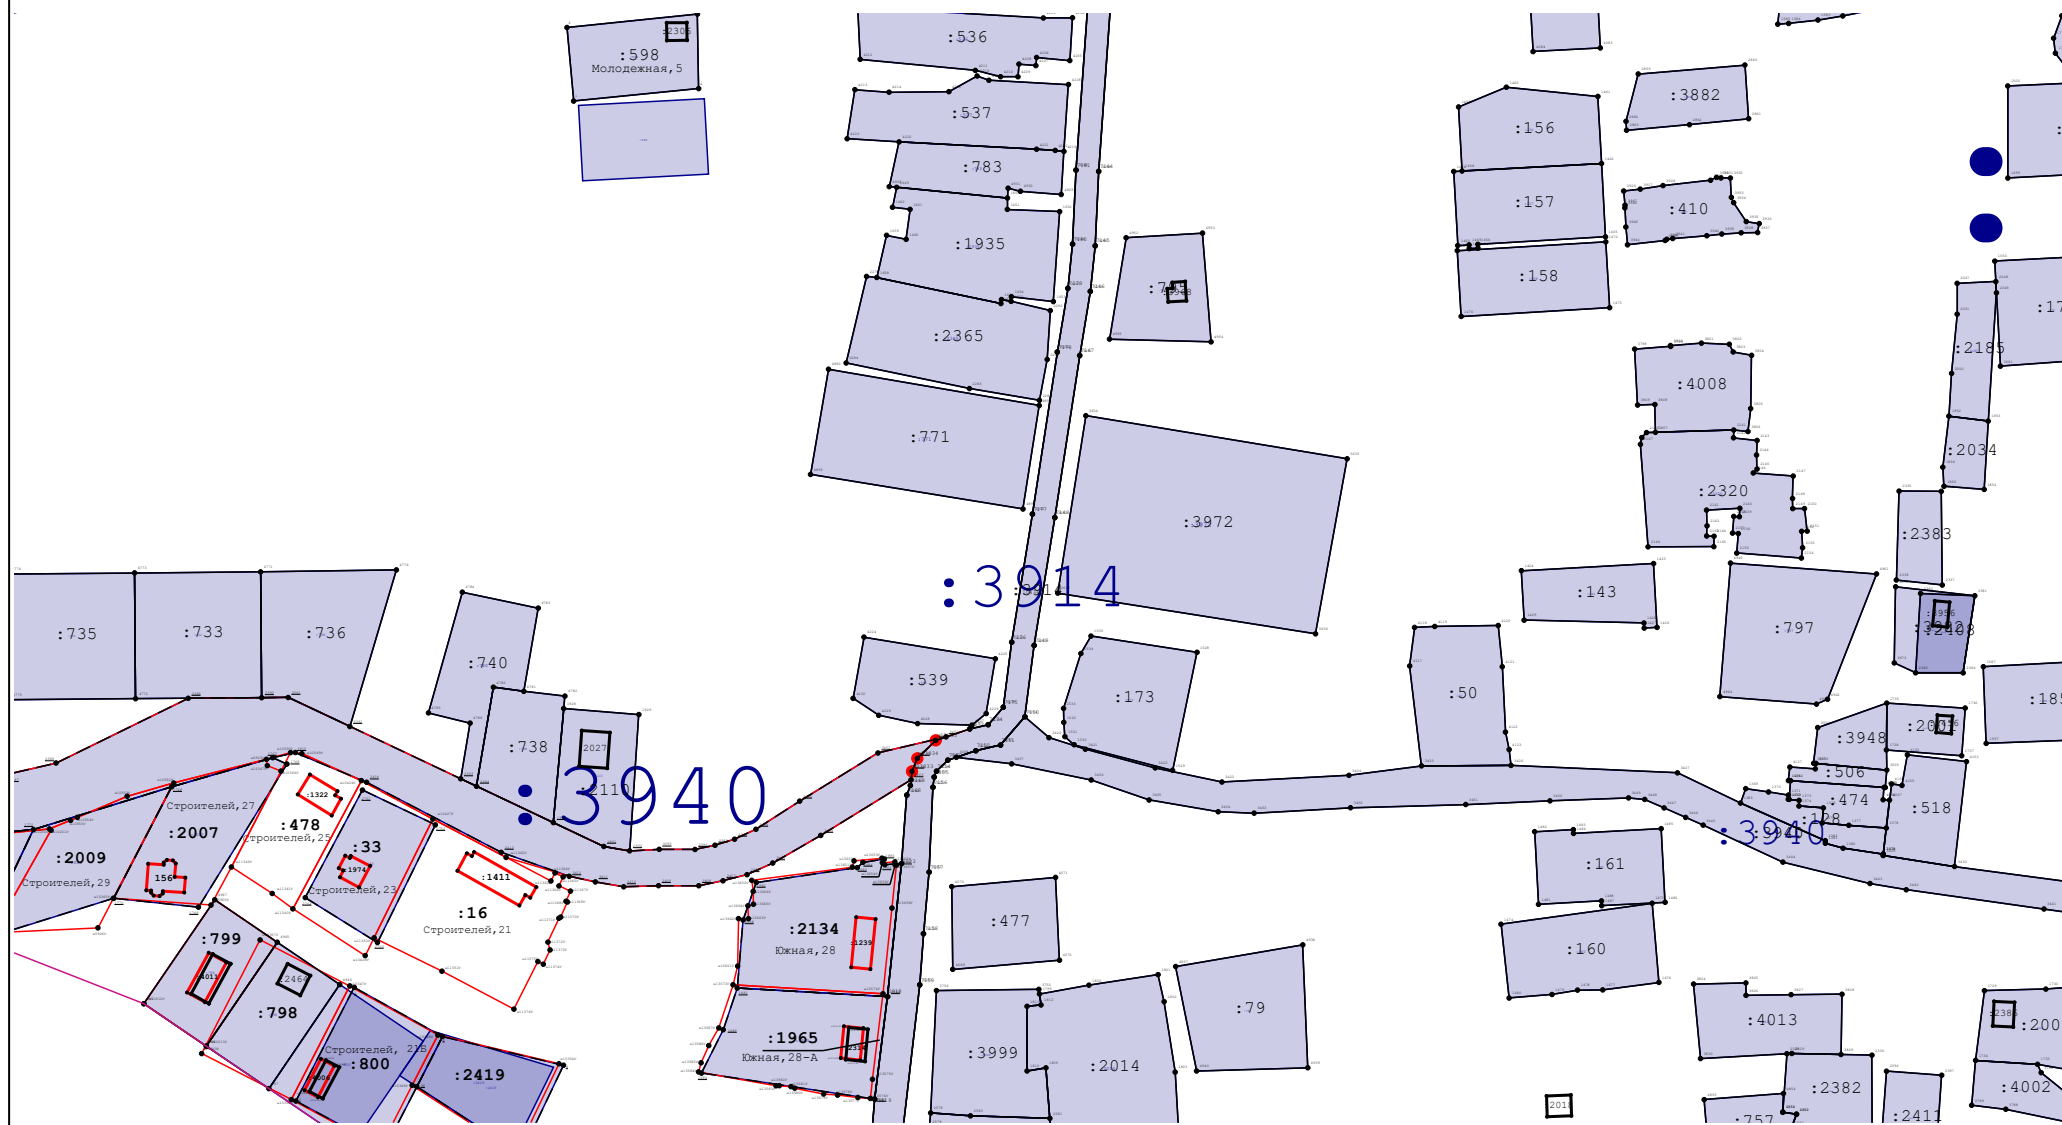


Масштаб 1:3 000

Схема границ земельных участков

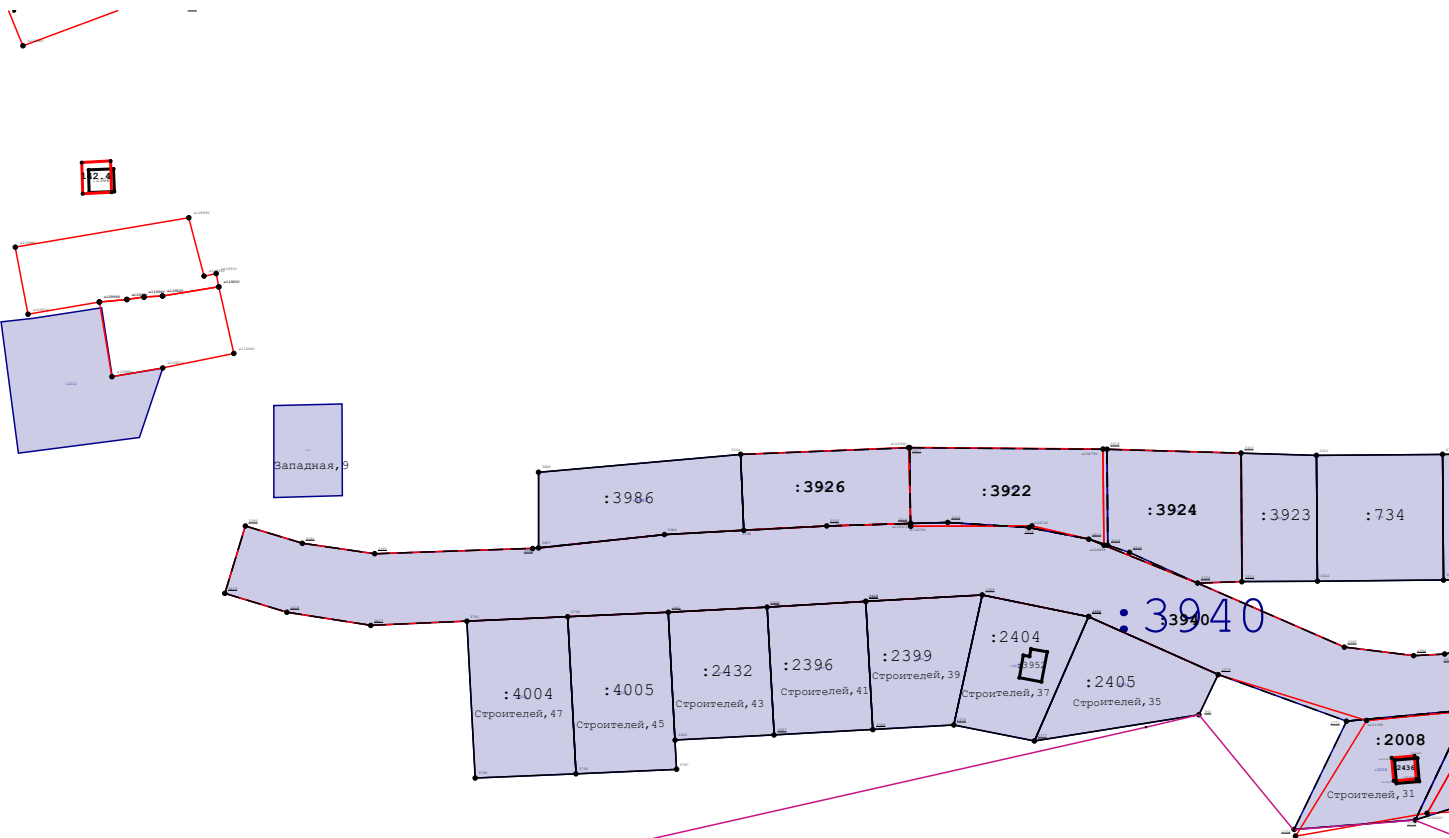

Масштаб 1:3 000

Схема границ земельных участков

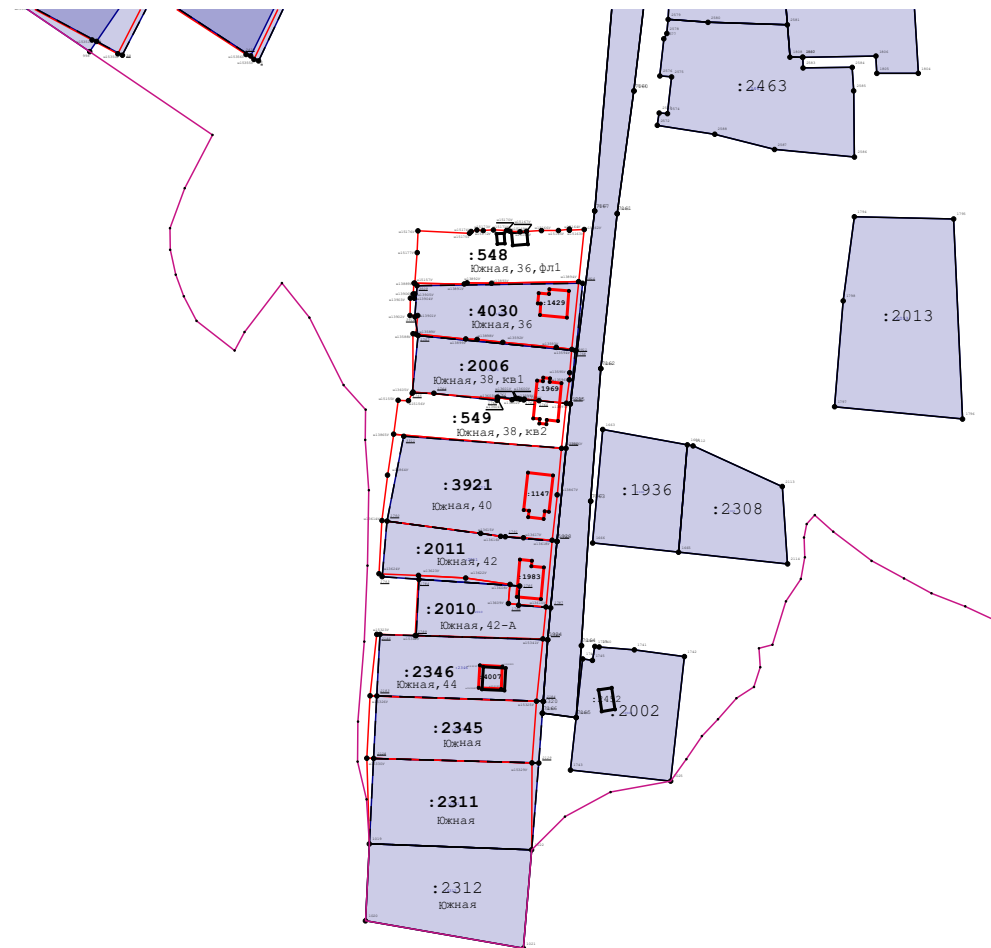

Масштаб 1:3 000