


*Графический план-схема размещения нестационарных торговых объектов на территории муниципального образования "Приводинское"*

*Деревня Медведка: земельный участок площадью 225 кв.м., в районе магазина по ул. Центральная д. 31*

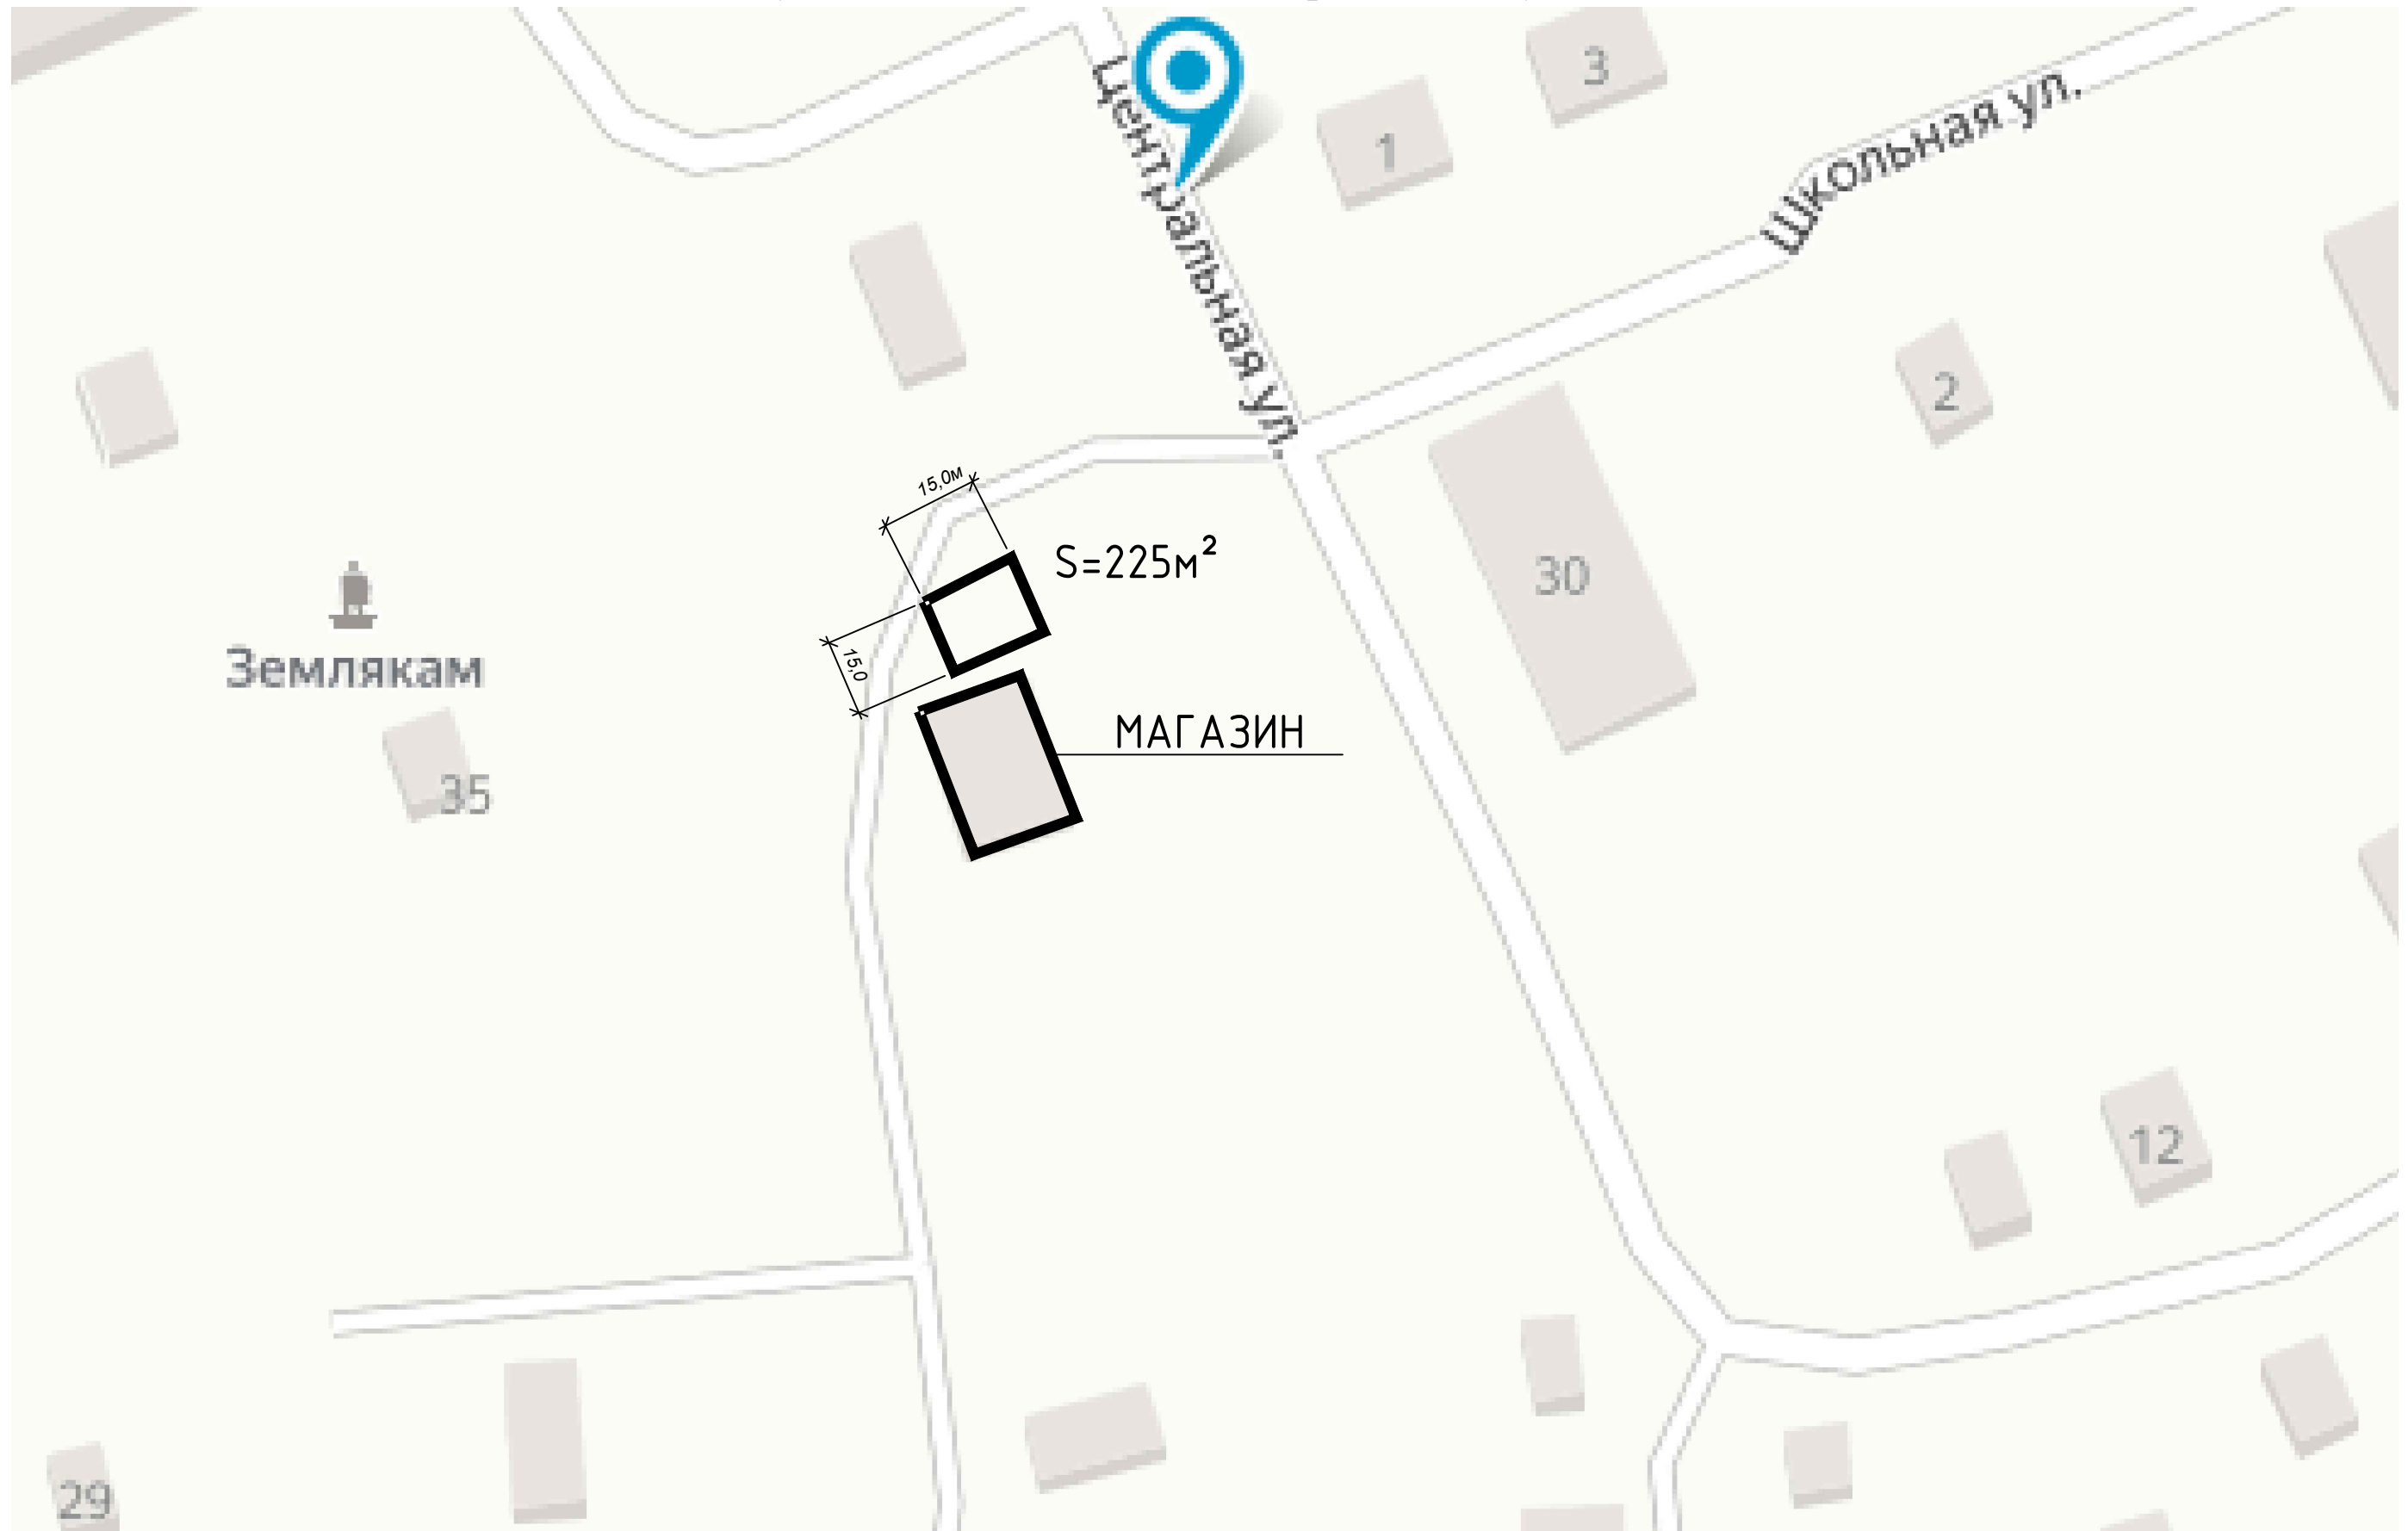

Име. № подл.	Дата и подпись	Взам. инв. №