



План – схема (графическая)
размещения нестационарного торгового объекта
д. Андреевская 50 метров на запад от здания ДК

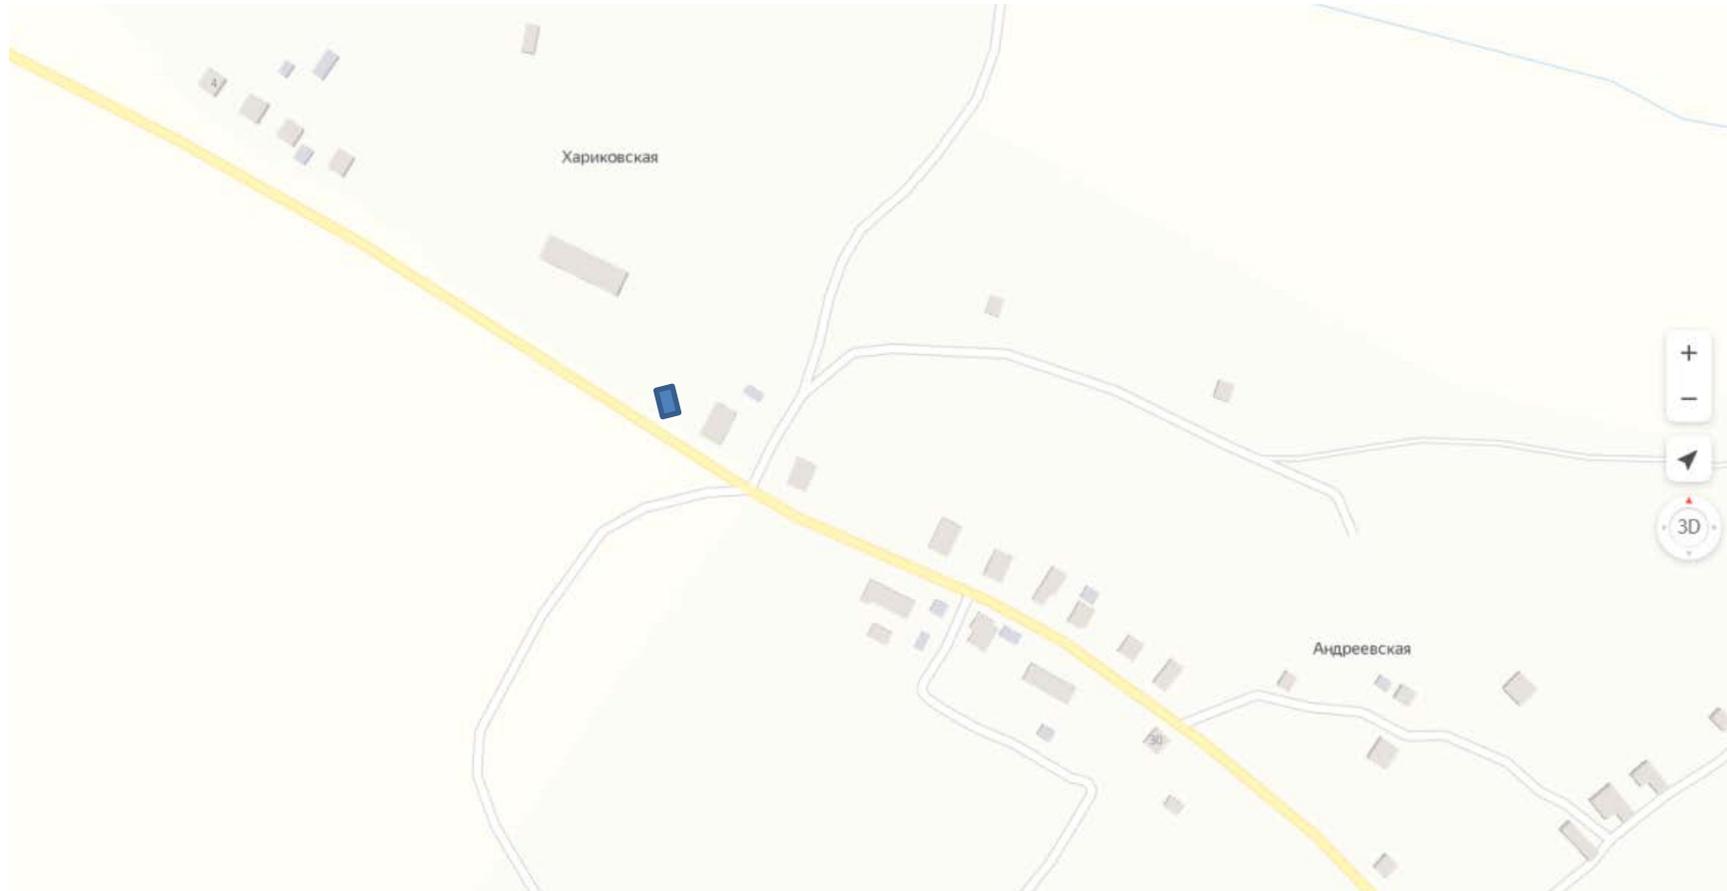


 - нестационарный торговый объект

План – схема (графическая)
размещения нестационарного торгового объекта
д. Большая Погорелка 8

 


 - нестационарный торговый объект

План – схема (графическая)
размещения нестационарного торгового объекта
д. Большое Соколово 3

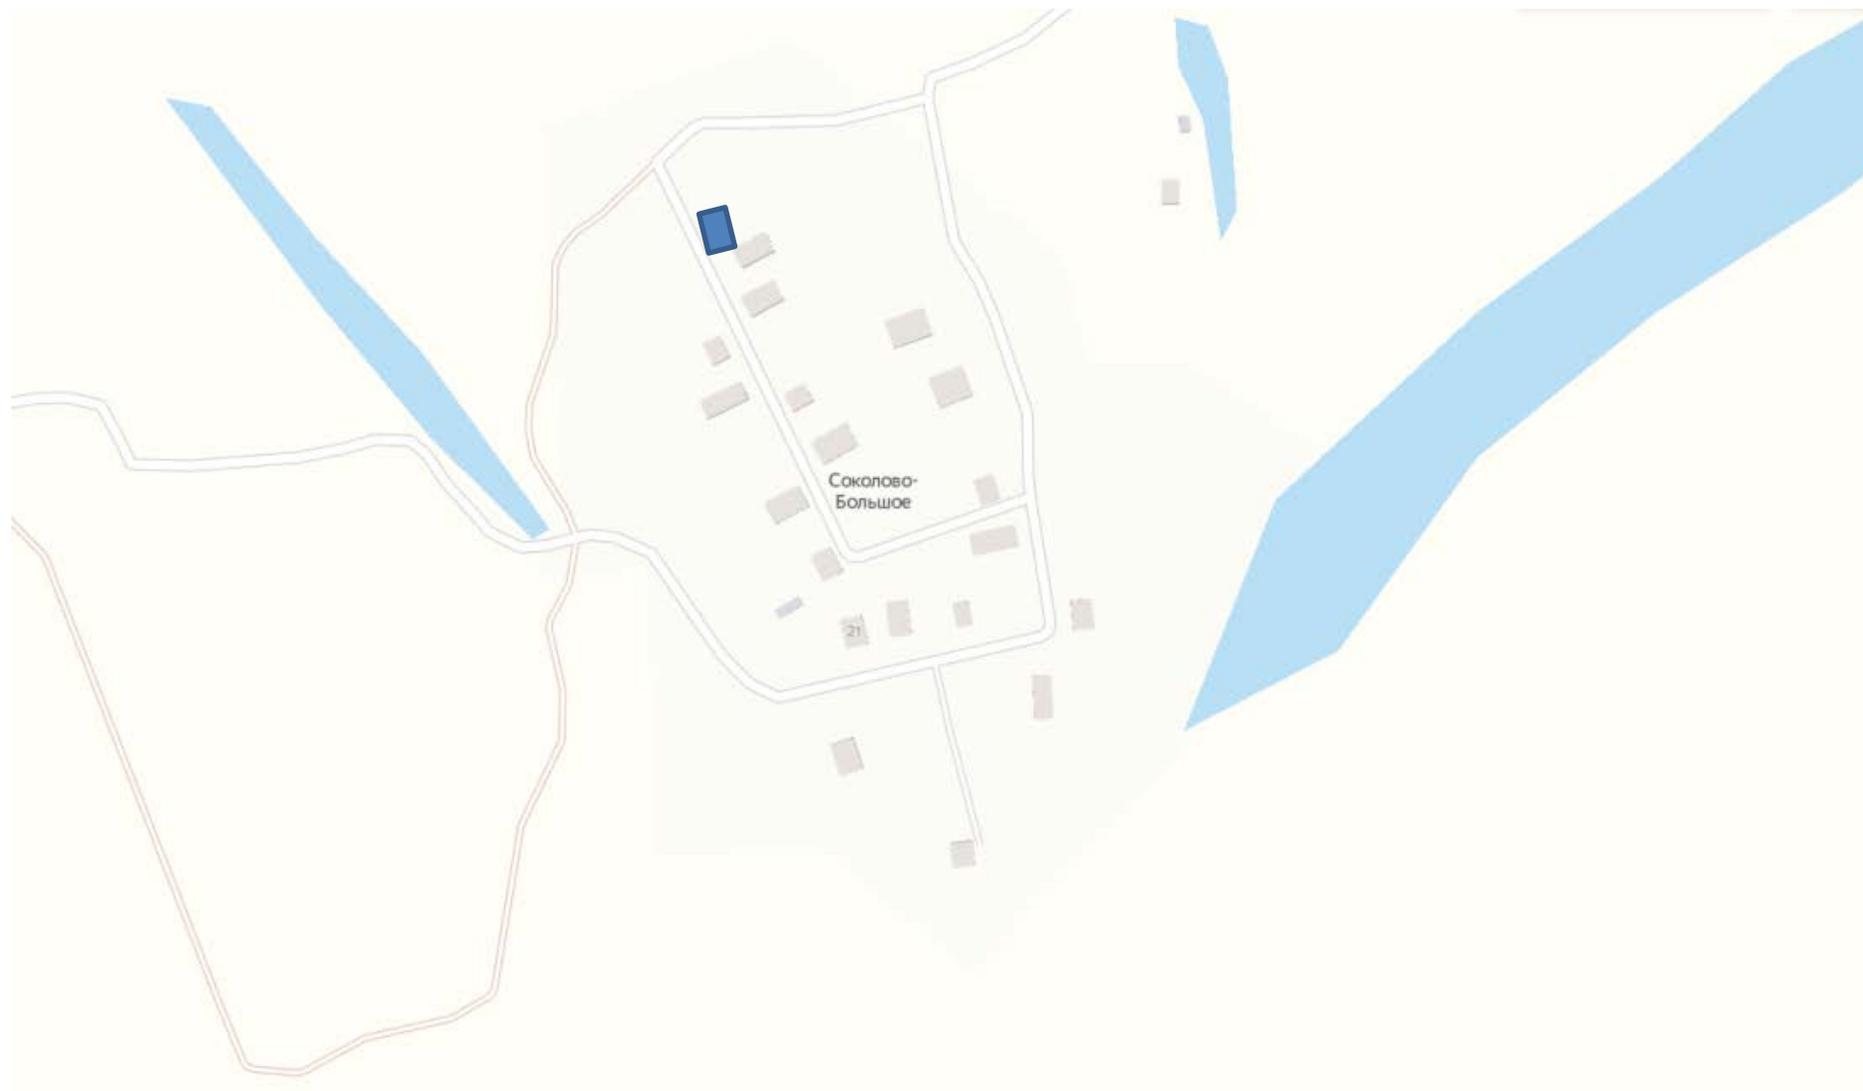

 - нестационарный торговый объект

План – схема (графическая)
размещения нестационарного торгового объекта
д. Берез 8

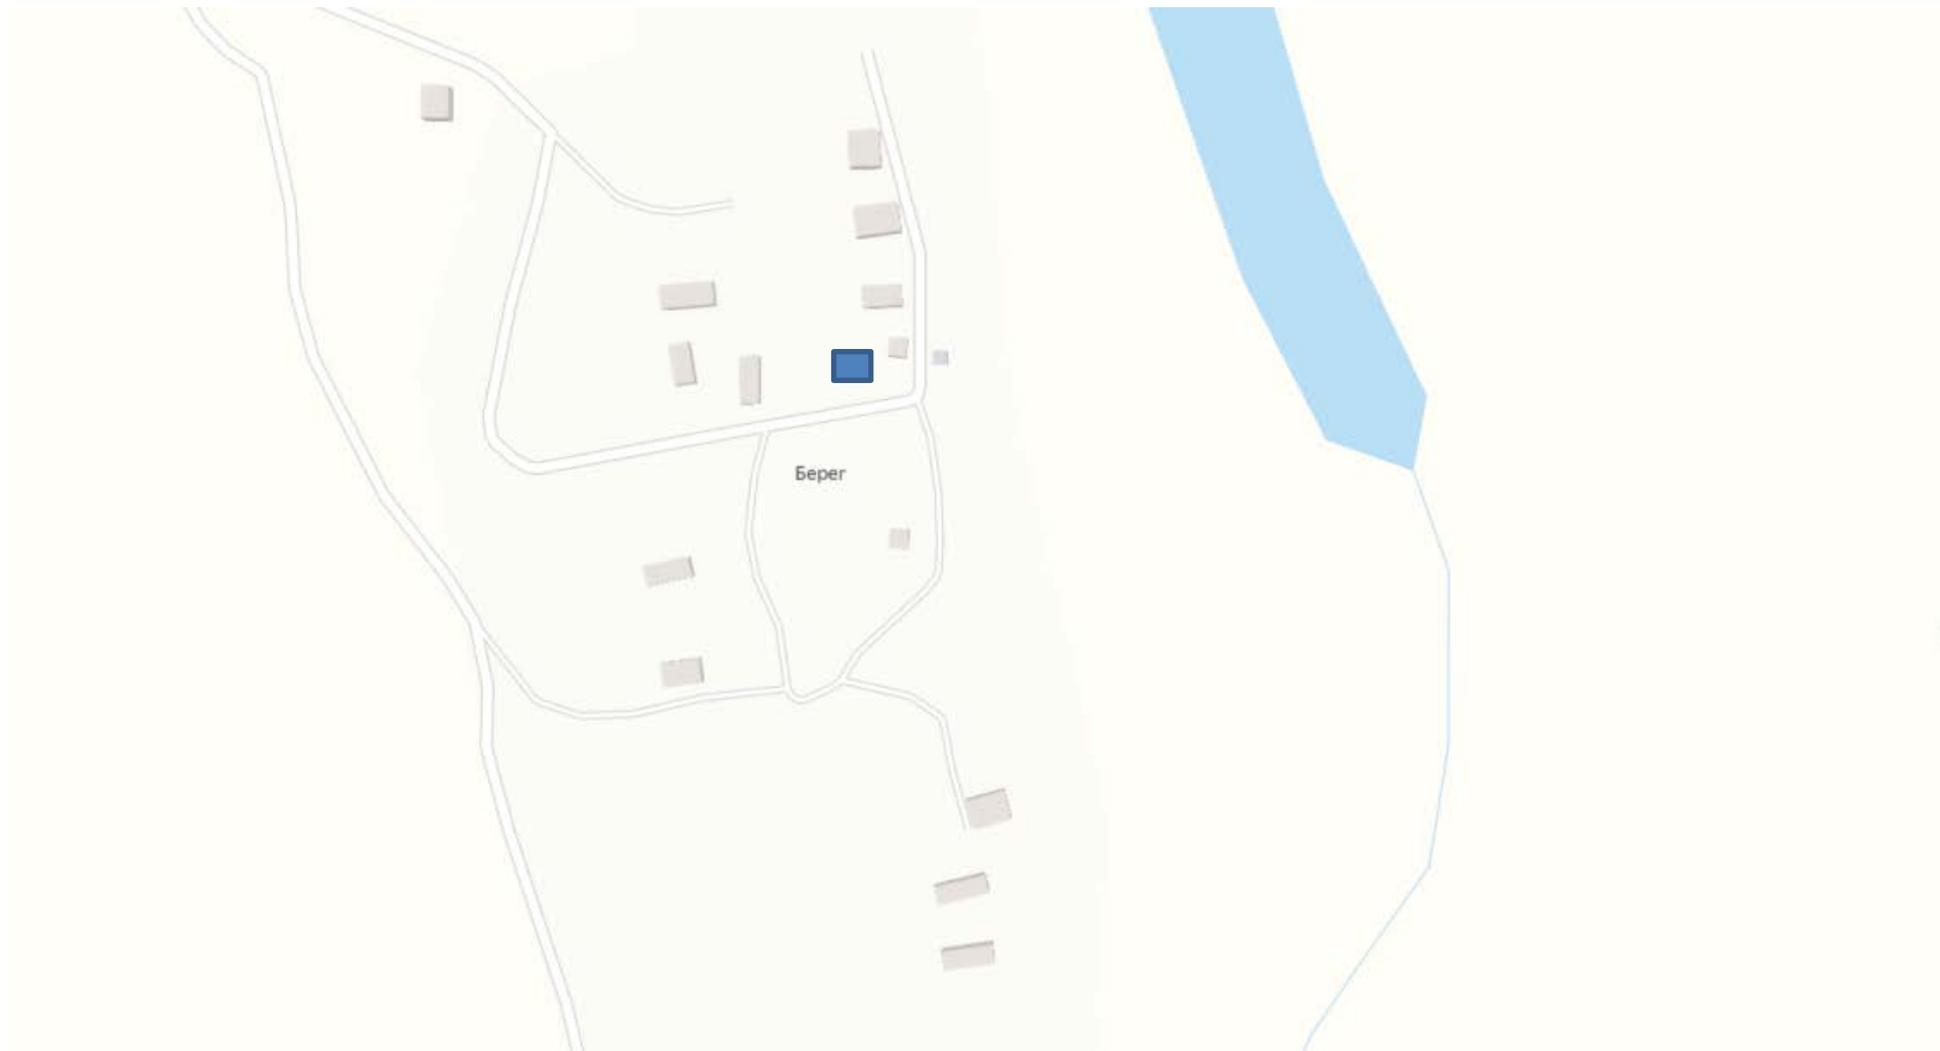


 - нестационарный торговый объект

План – схема (графическая)
размещения нестационарного торгового объекта
д. Большая Степановская 50 метров на север от Рождественской церкви




 - нестационарный торговый объект

План – схема (графическая)
размещения нестационарного торгового объекта
д. Васильевская въезд в населенный пункт с центральной трассы

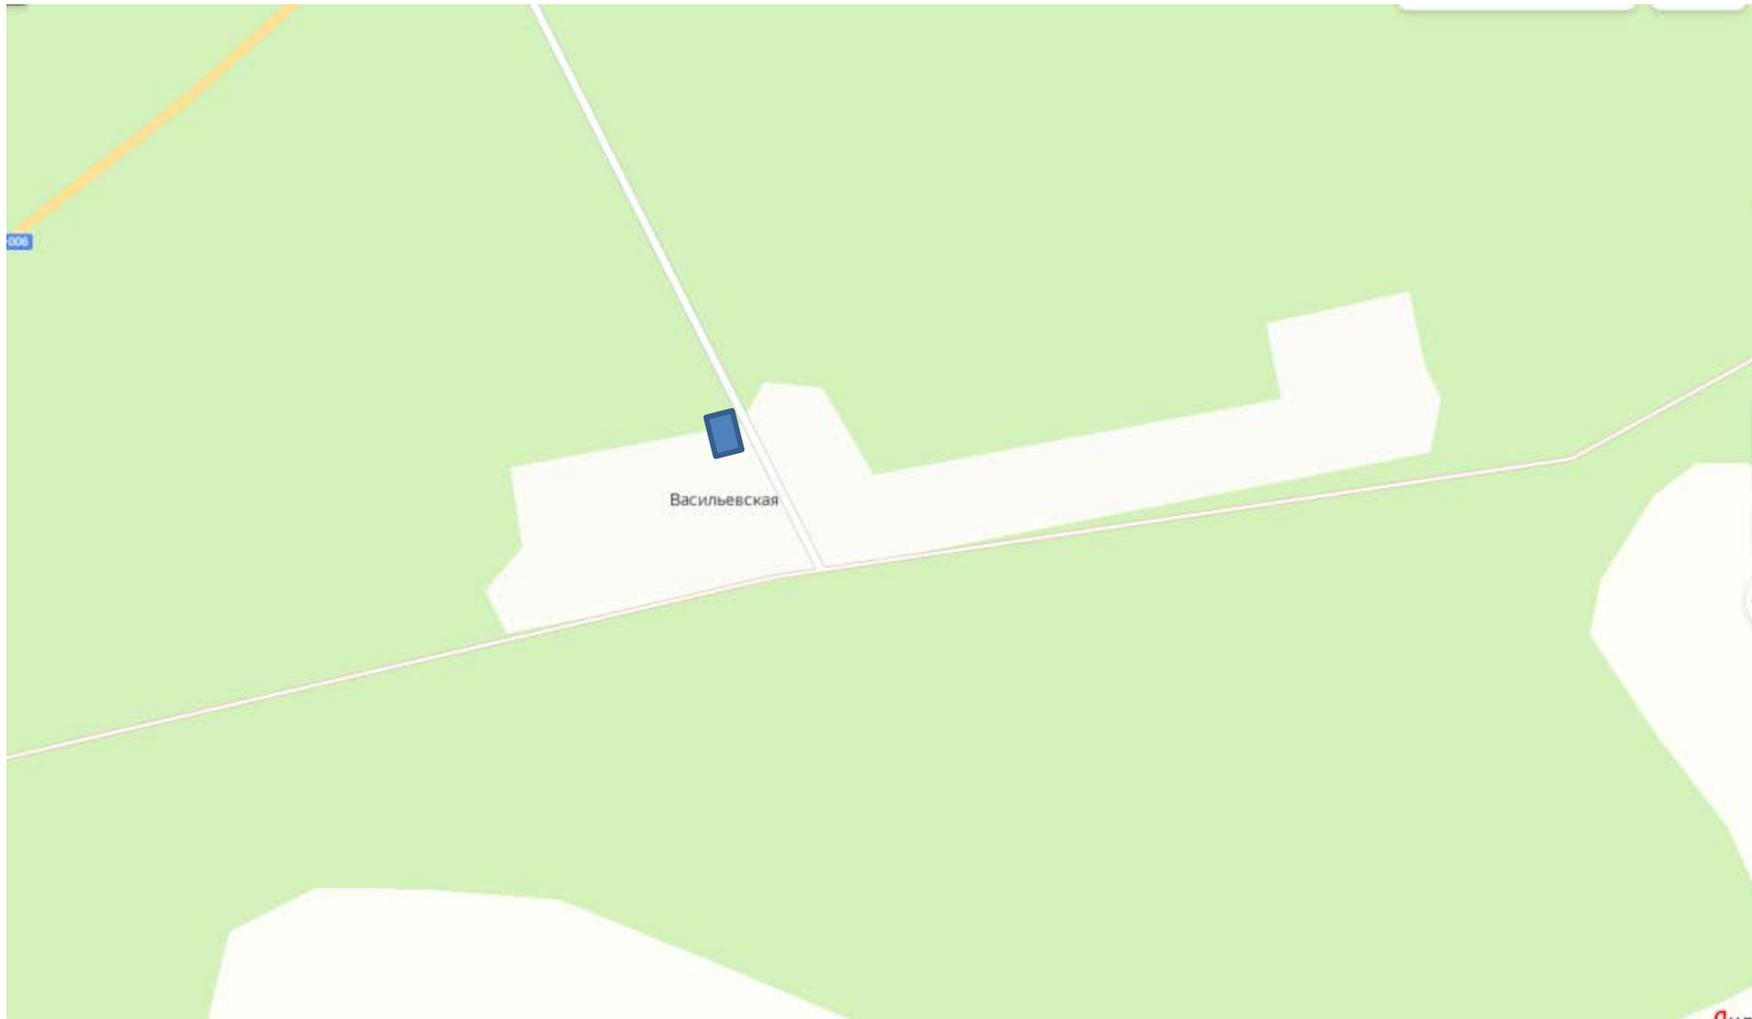


 - нестационарный торговый объект

План – схема (графическая)
размещения нестационарного торгового объекта
д. Выставка, ул. Центральная 50

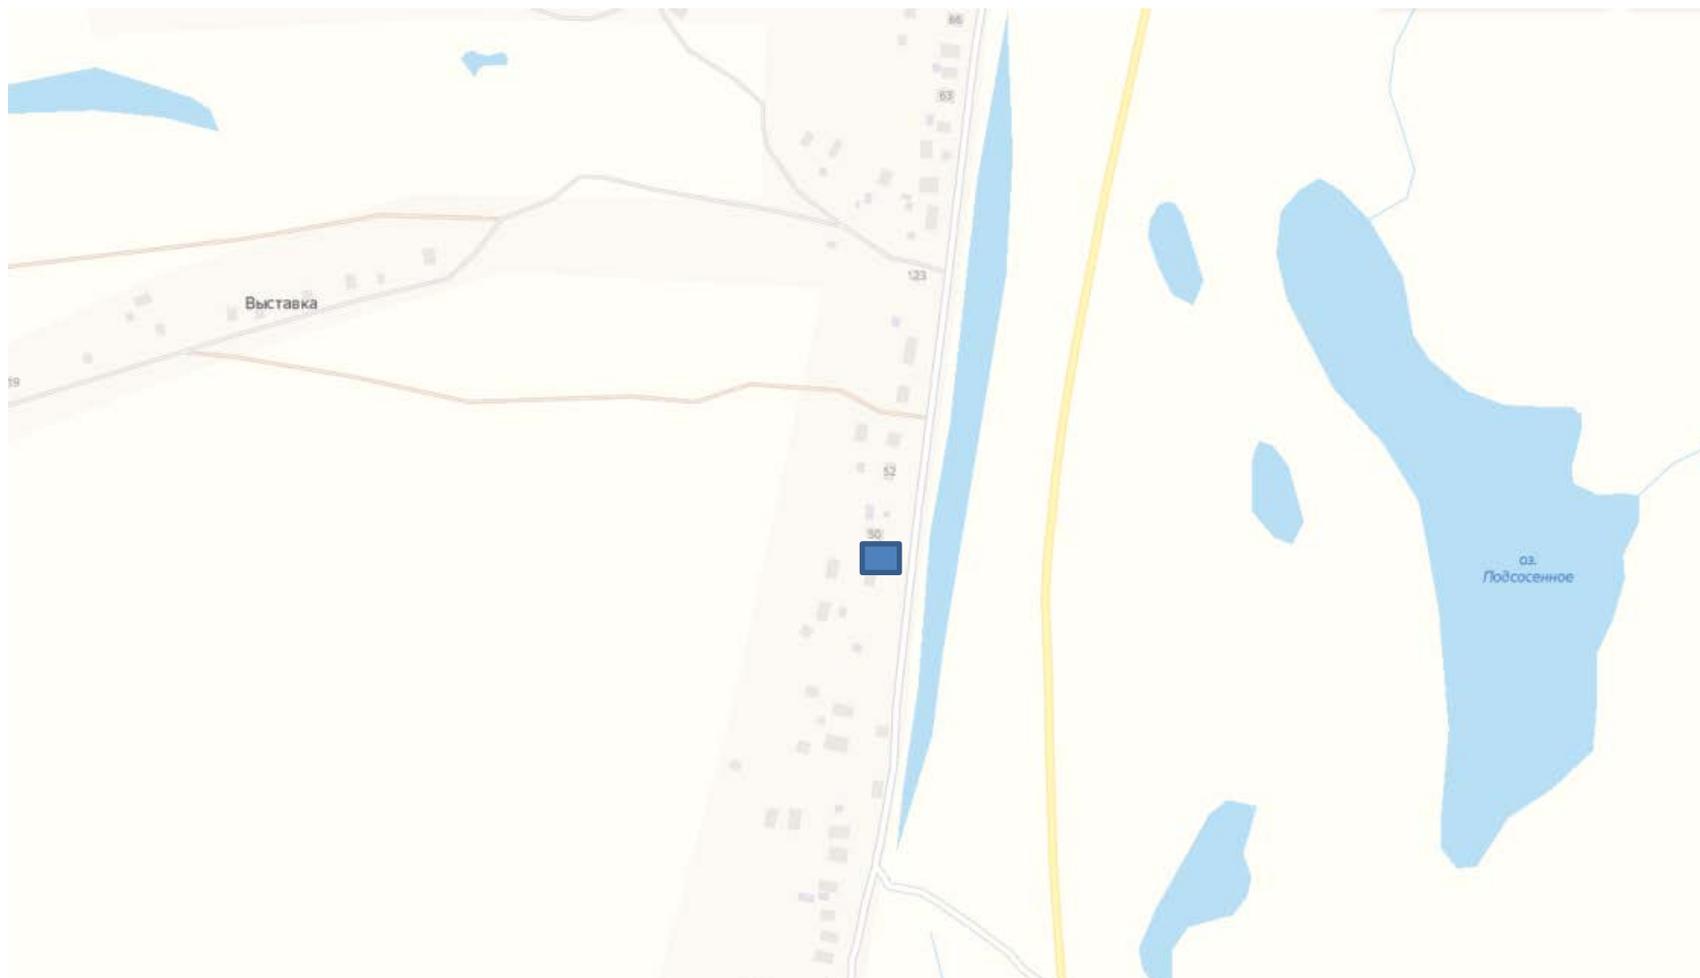


 - нестационарный торговый объект

План – схема (графическая)
размещения нестационарного торгового объекта
д. Горбуниха 1

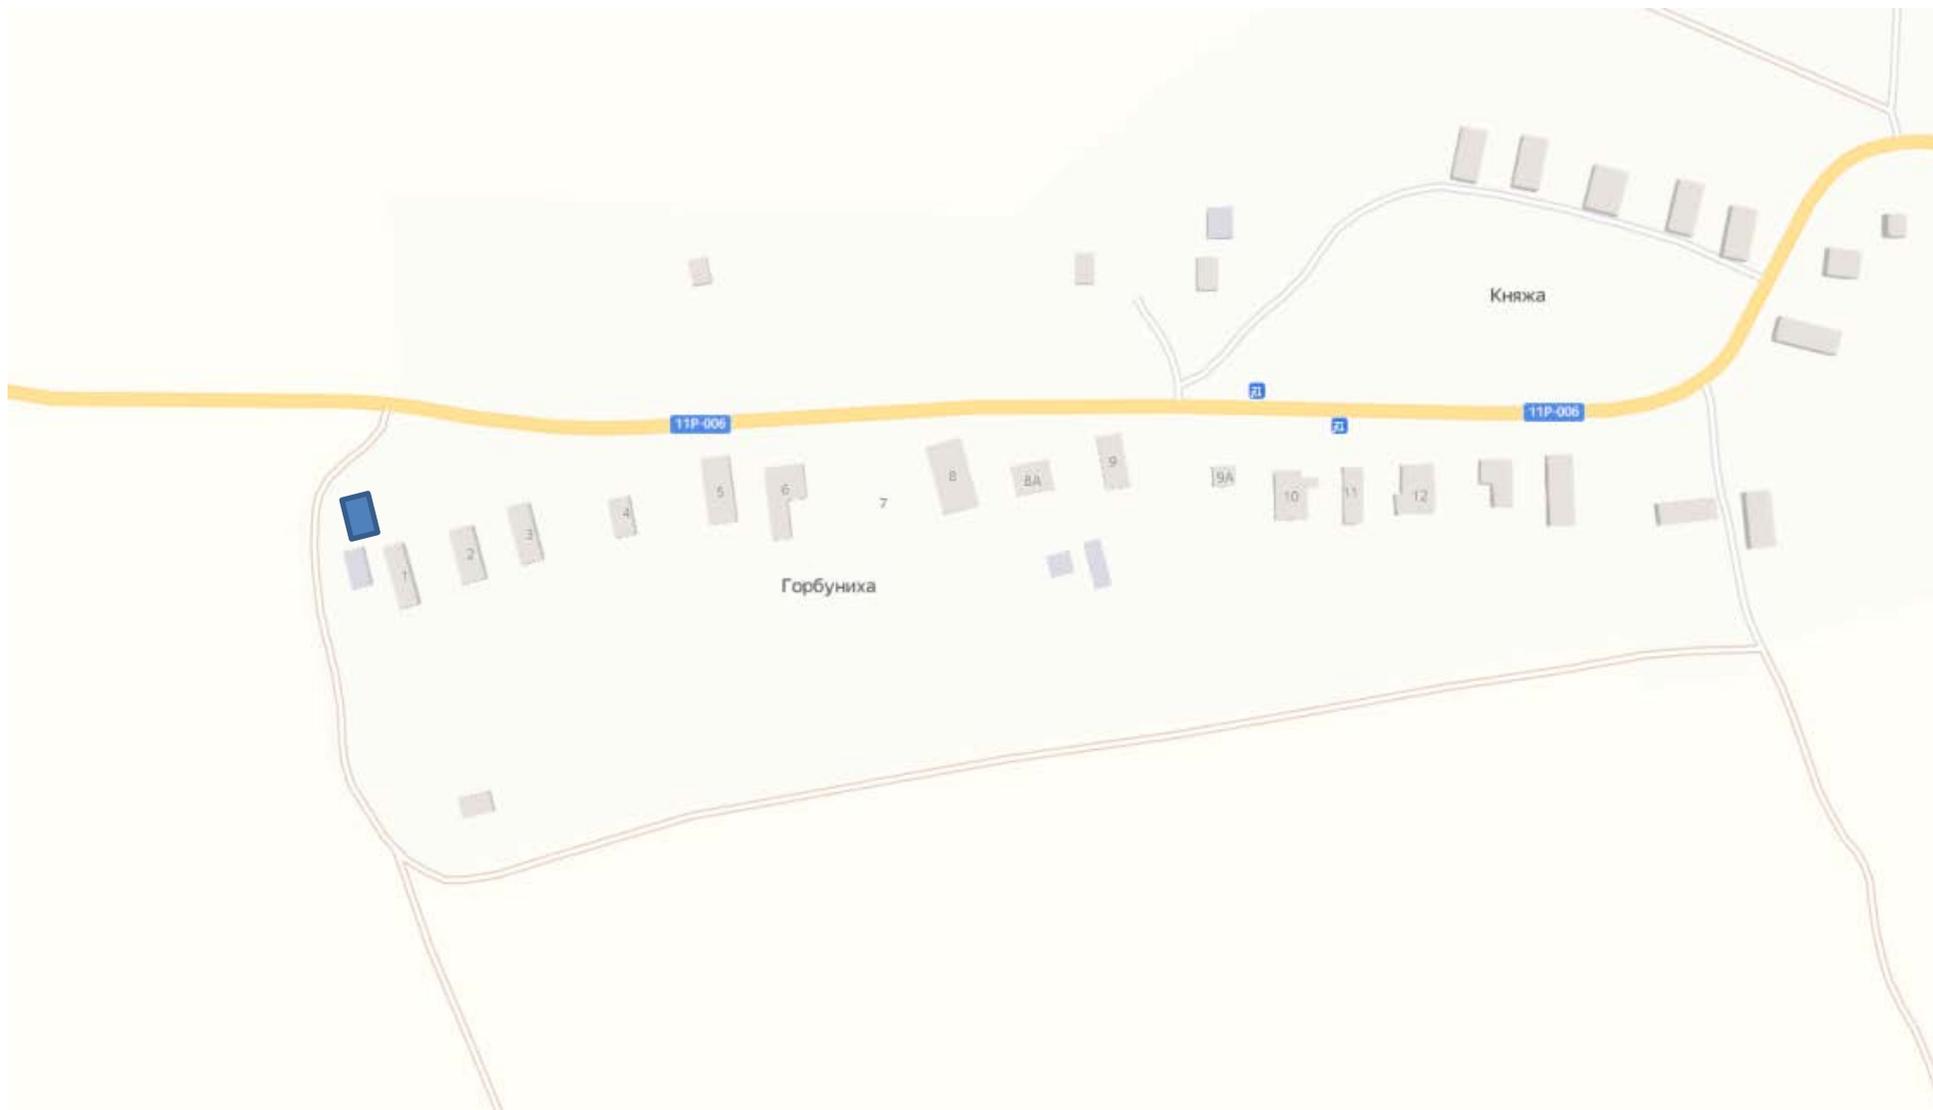


 - нестационарный торговый объект

План – схема (графическая)
размещения нестационарного торгового объекта
д. Городище 6

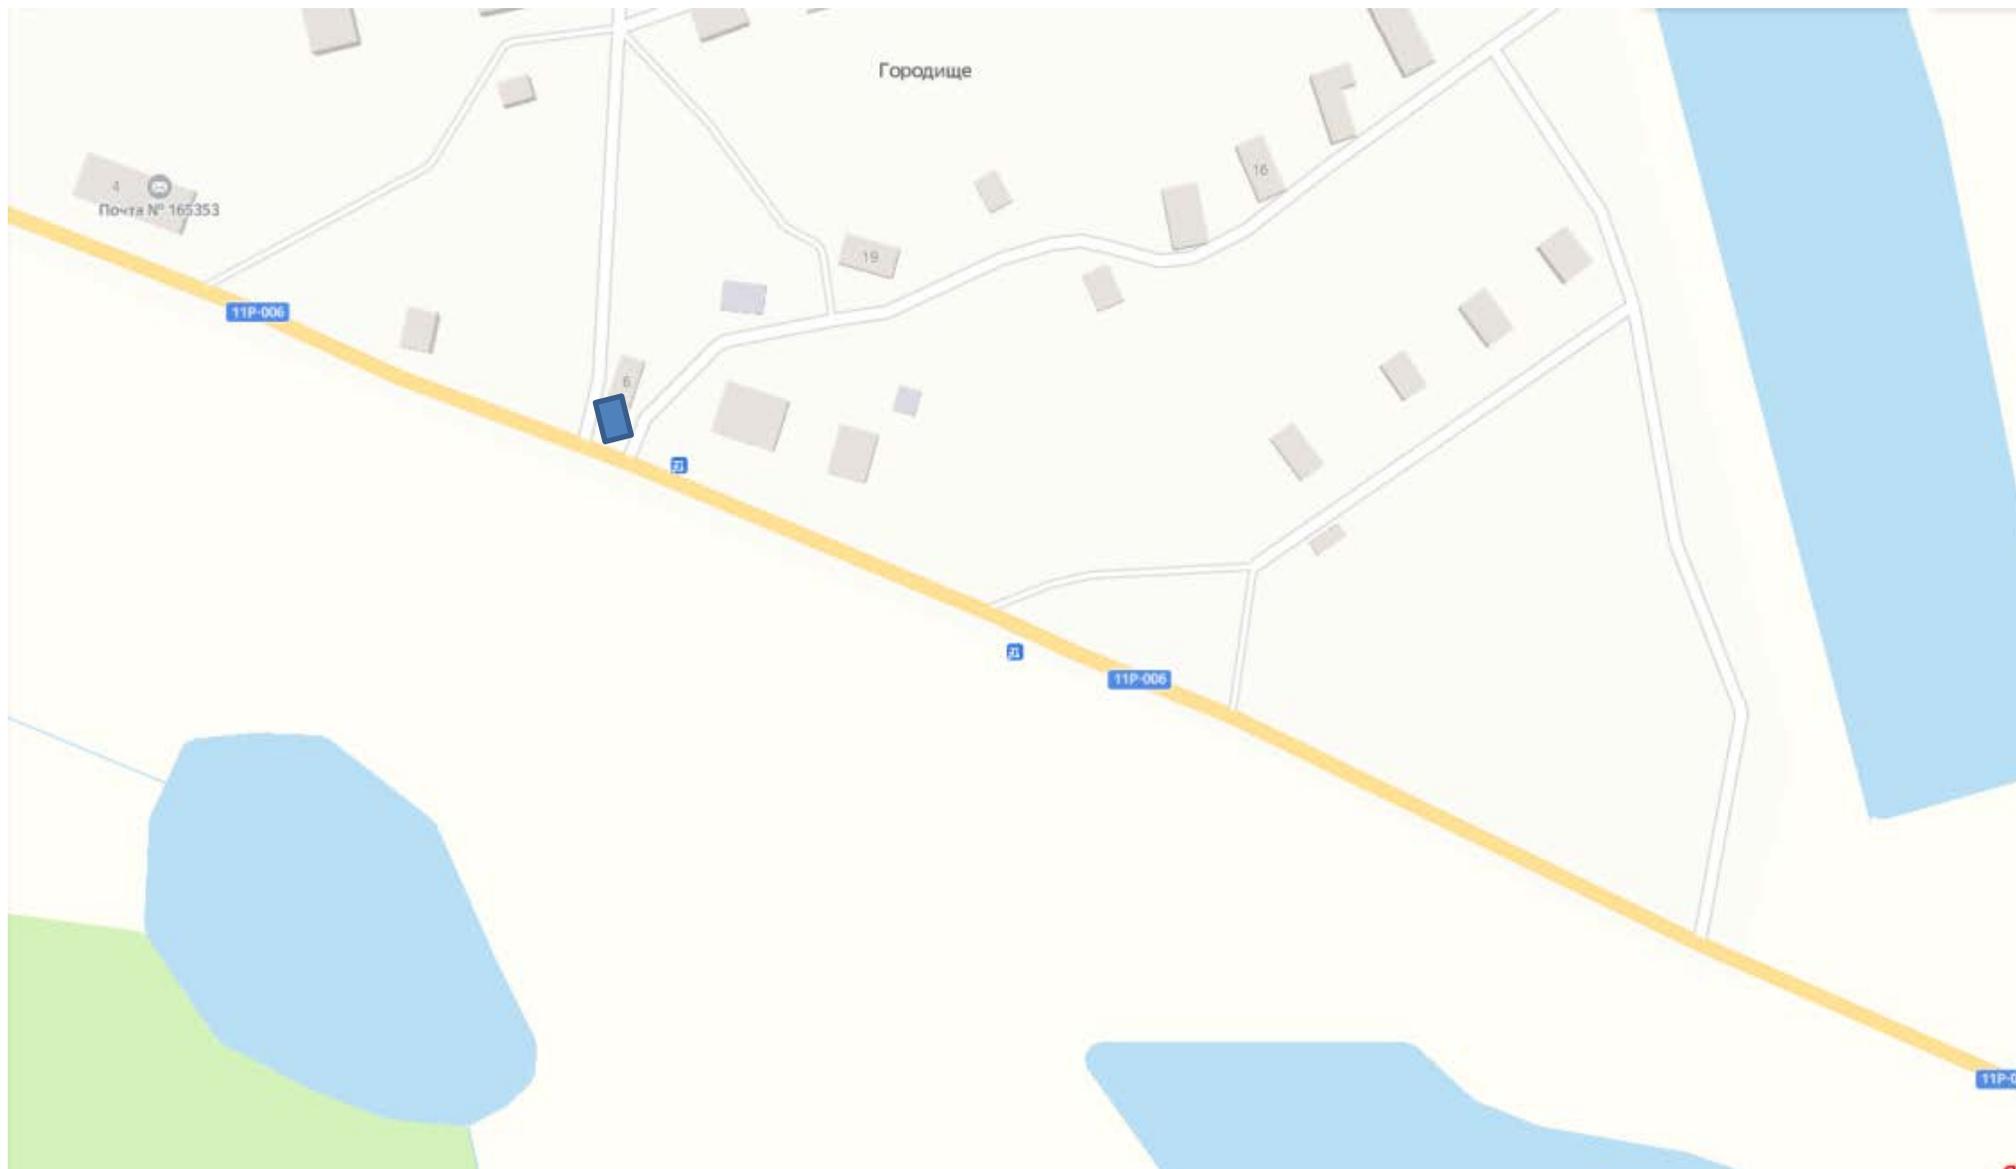


■ - нестационарный торговый объект

План – схема (графическая)
размещения нестационарного торгового объекта
д. Григорово д. 41

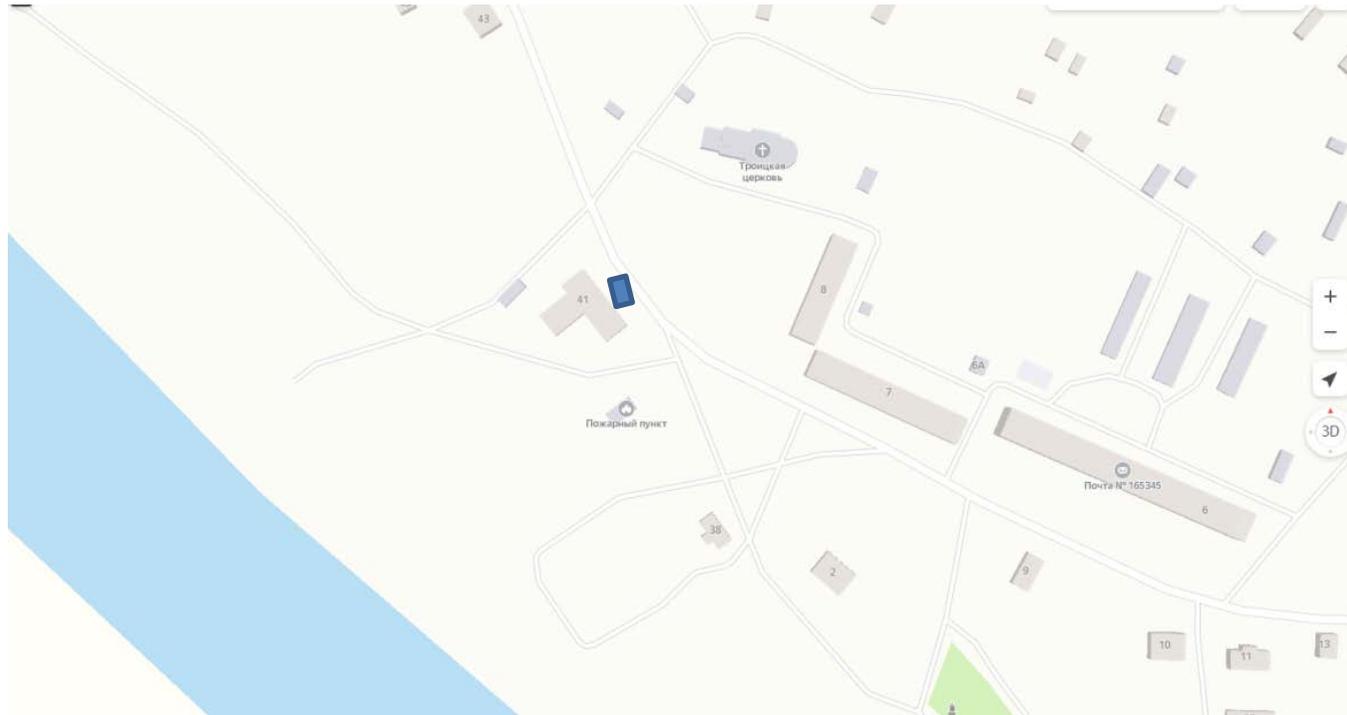


 - нестационарный торговый объект

План – схема (графическая)
размещения нестационарного торгового объекта
д. Гусиха 10

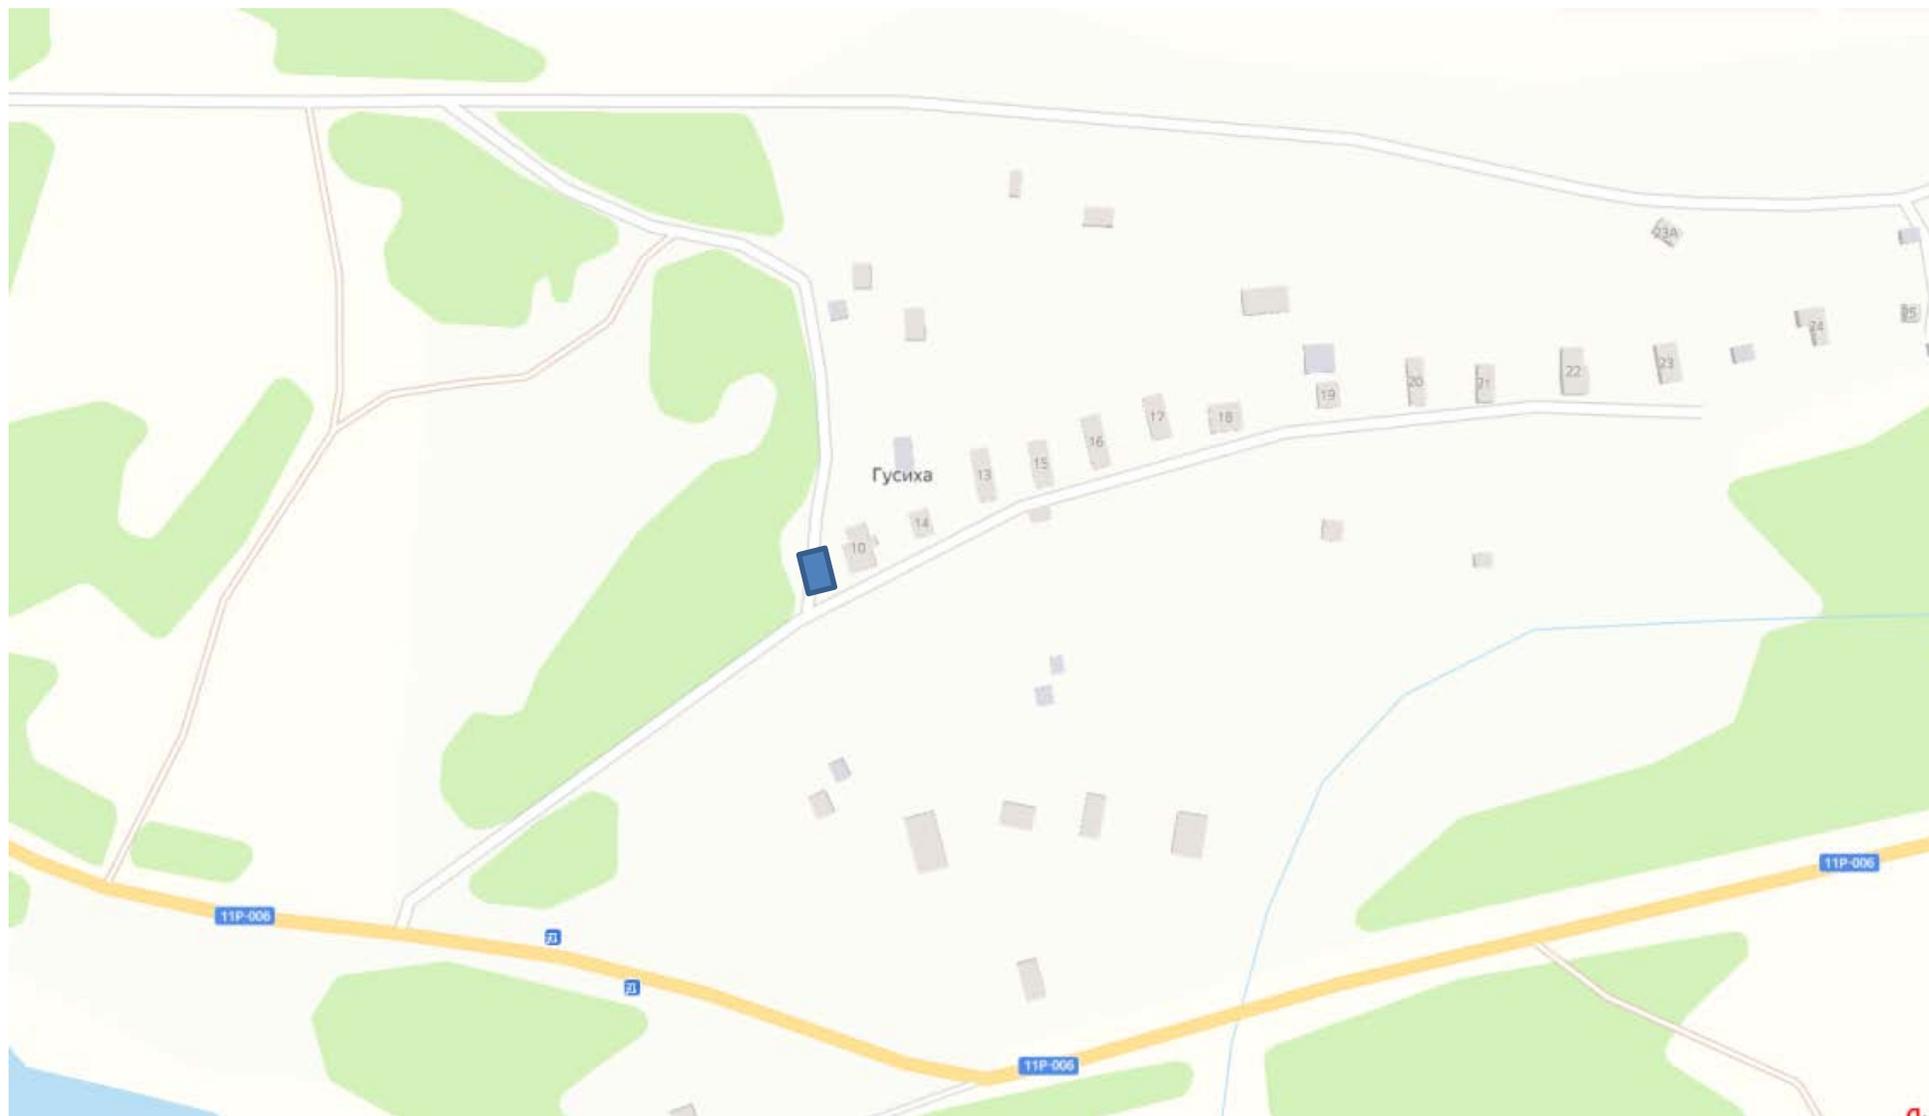


 - нестационарный торговый объект

План – схема (графическая)
размещения нестационарного торгового объекта
д. Заболотье 14

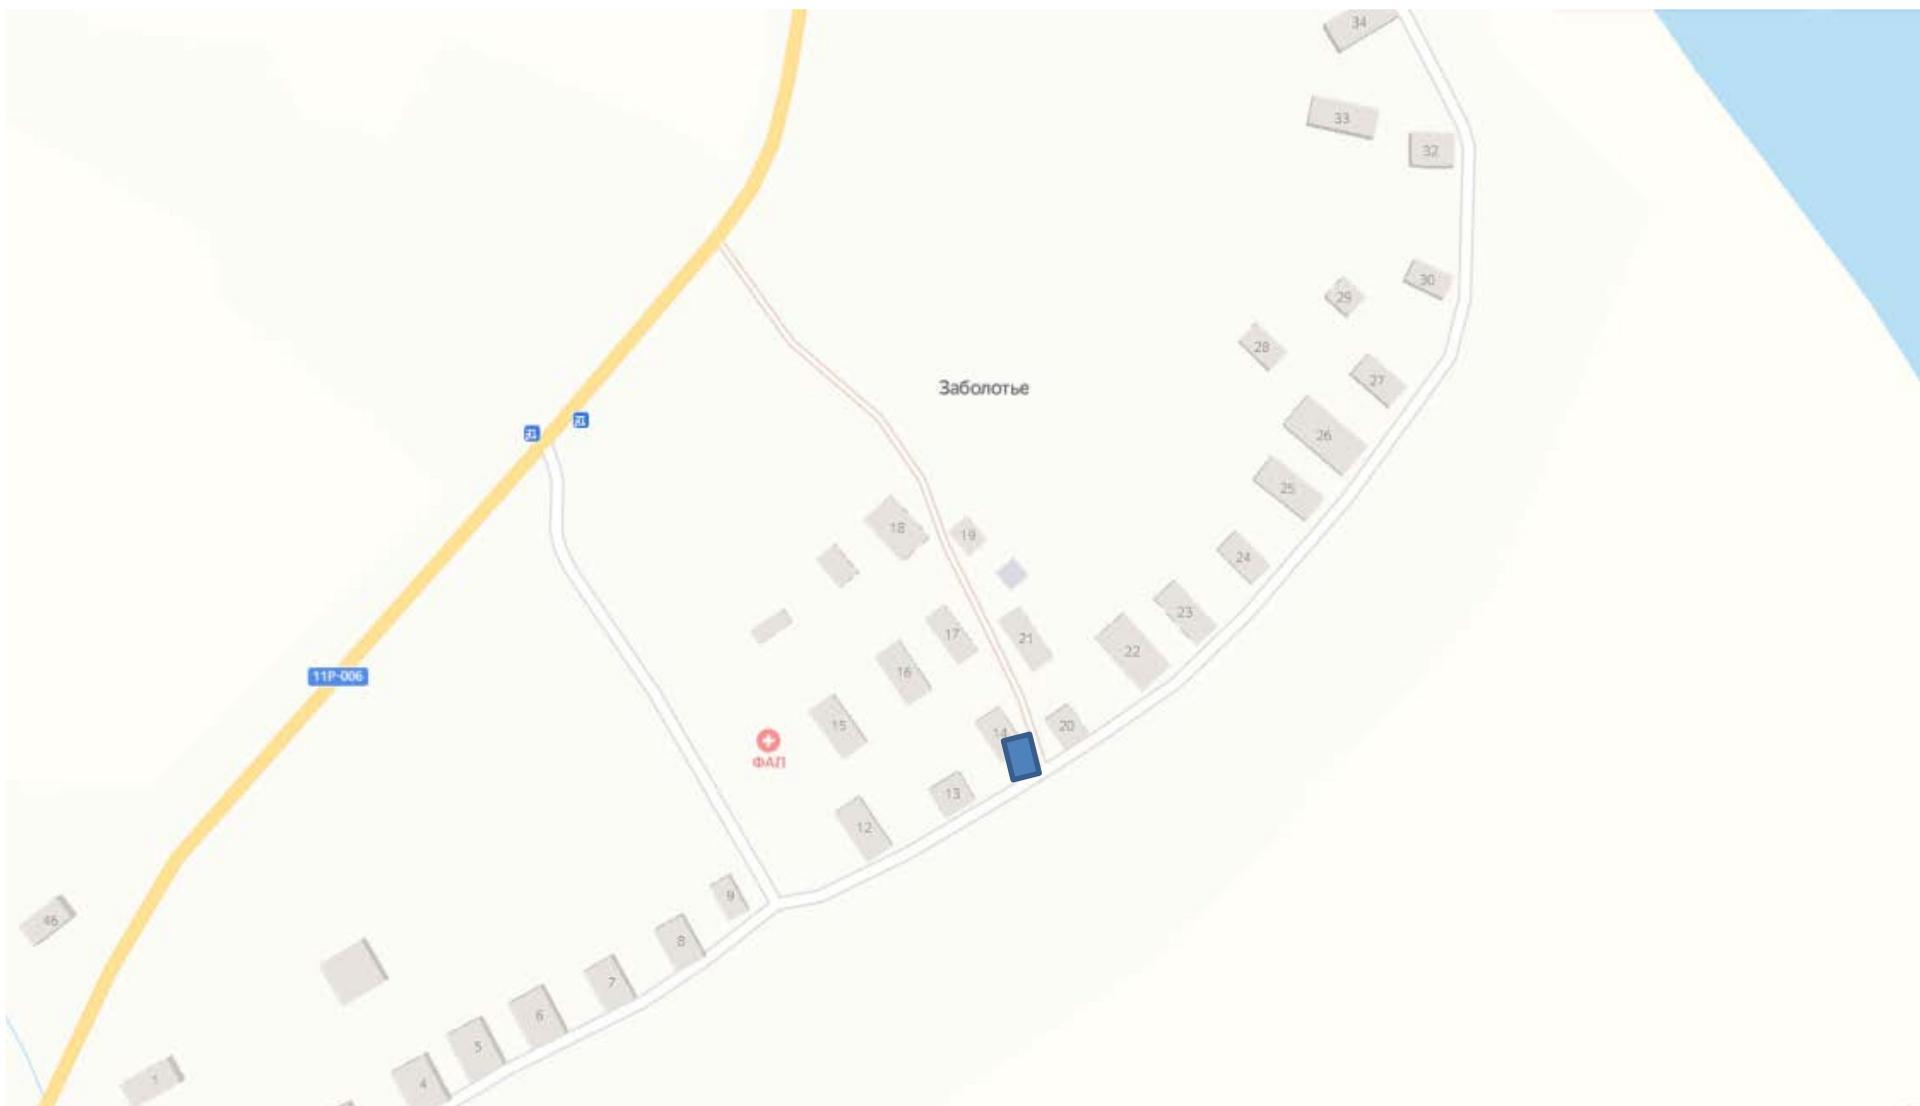


 - нестационарный торговый объект

План – схема (графическая)
размещения нестационарного торгового объекта
д. Задовая, ул. Новая, 11

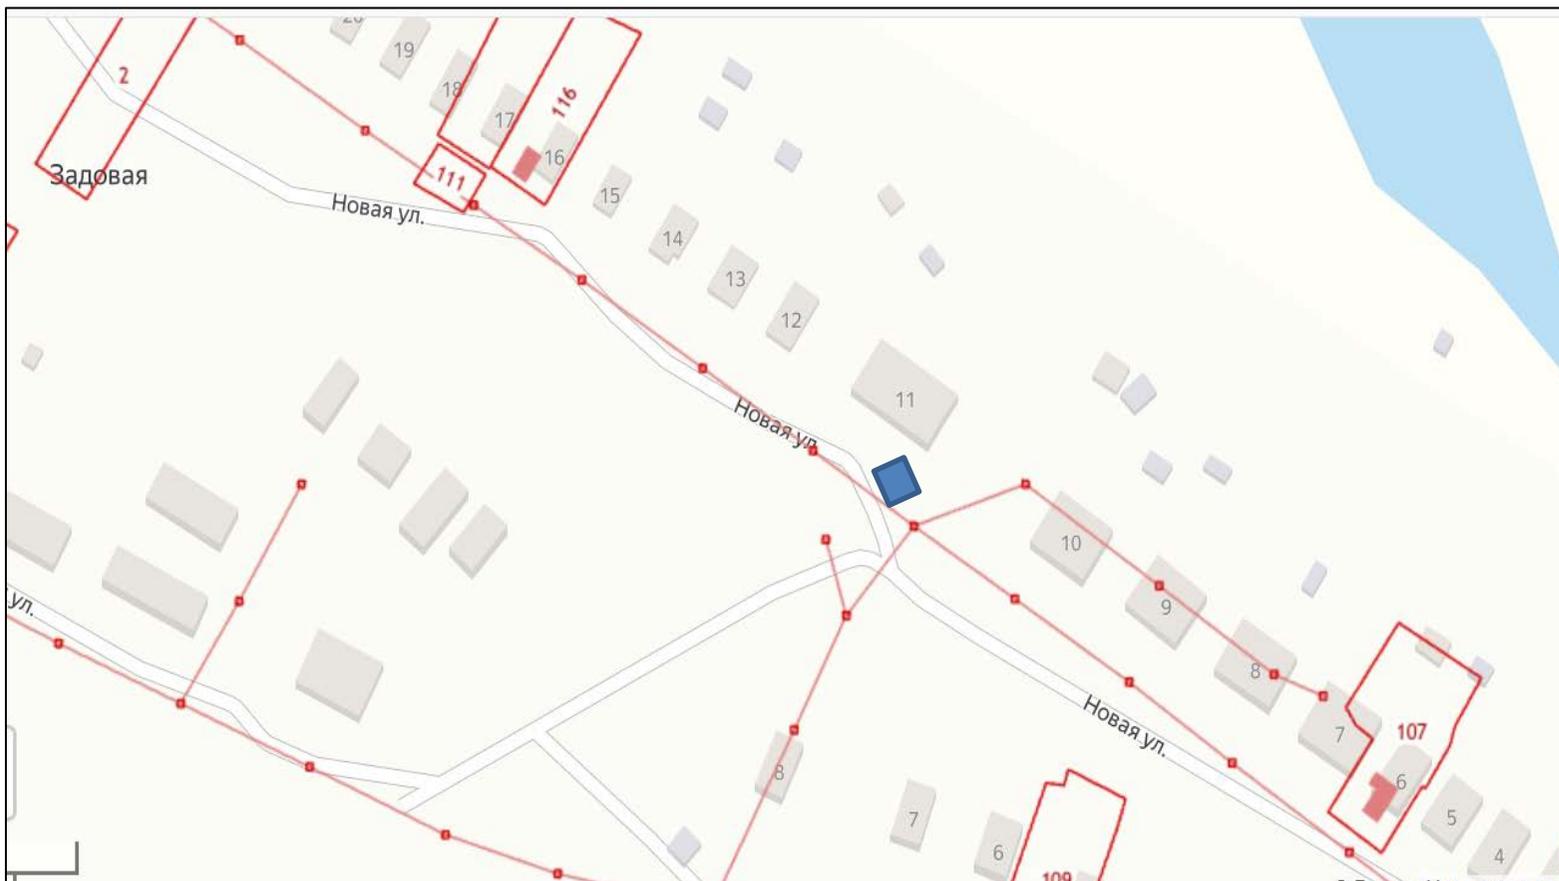


 - нестационарный торговый объект

План – схема (графическая)
размещения нестационарного торгового объекта
д. Княжа 1

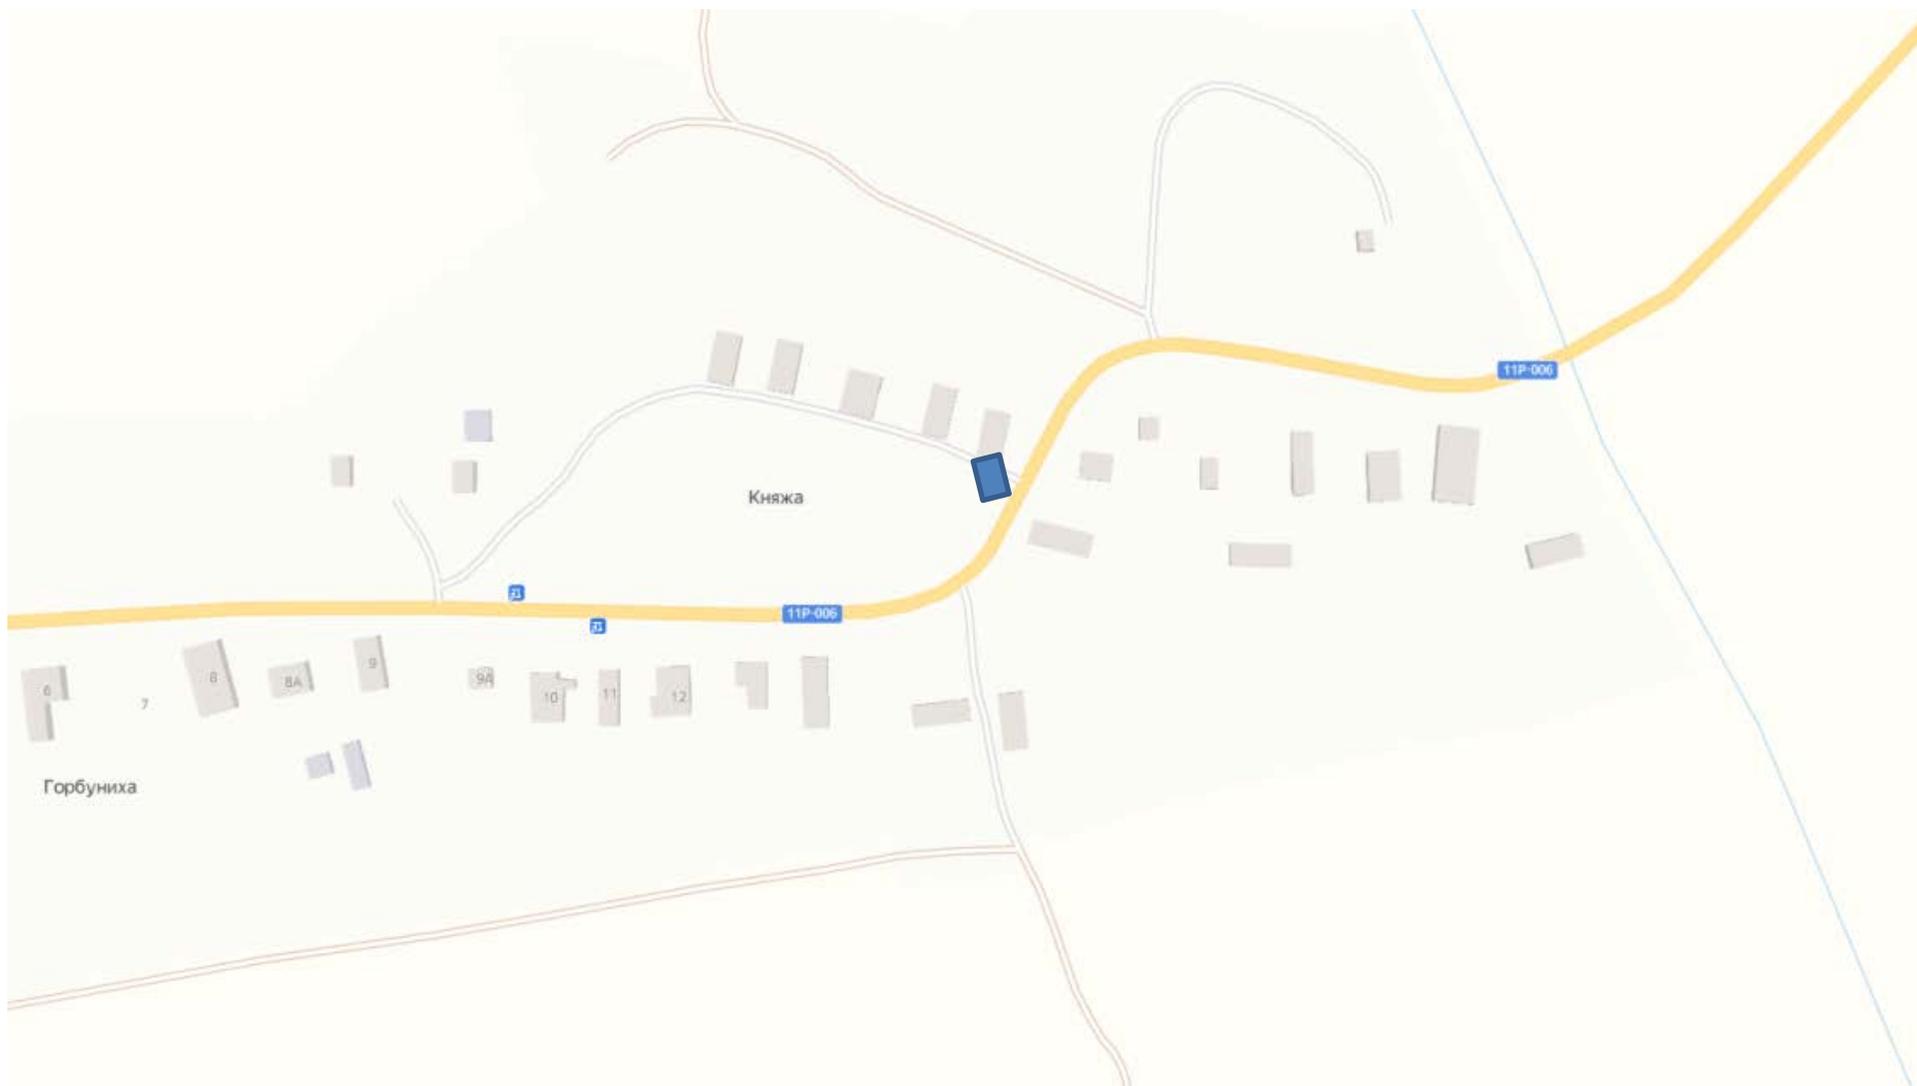


 - нестационарный торговый объект

План – схема (графическая)
размещения нестационарного торгового объекта
д. Княжица 24

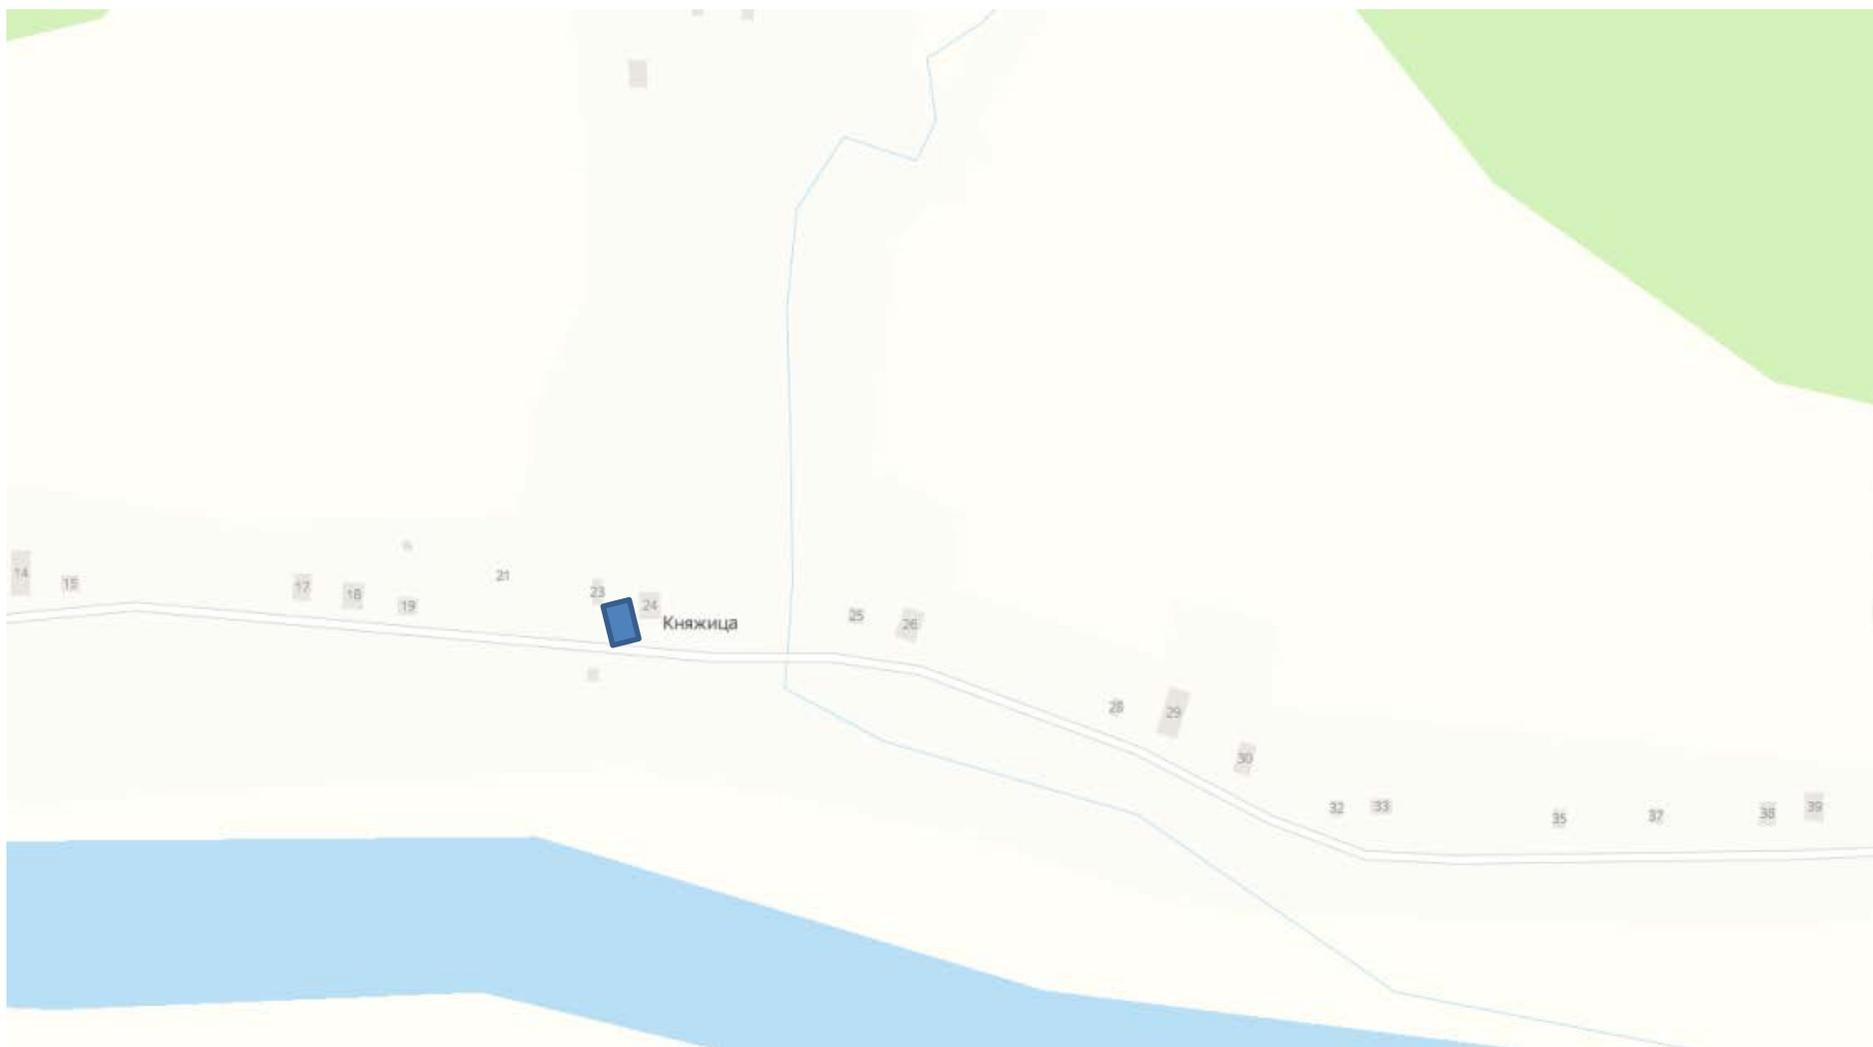


 - нестационарный торговый объект

План – схема (графическая)
размещения нестационарного торгового объекта
д. Козловка 2-я 17

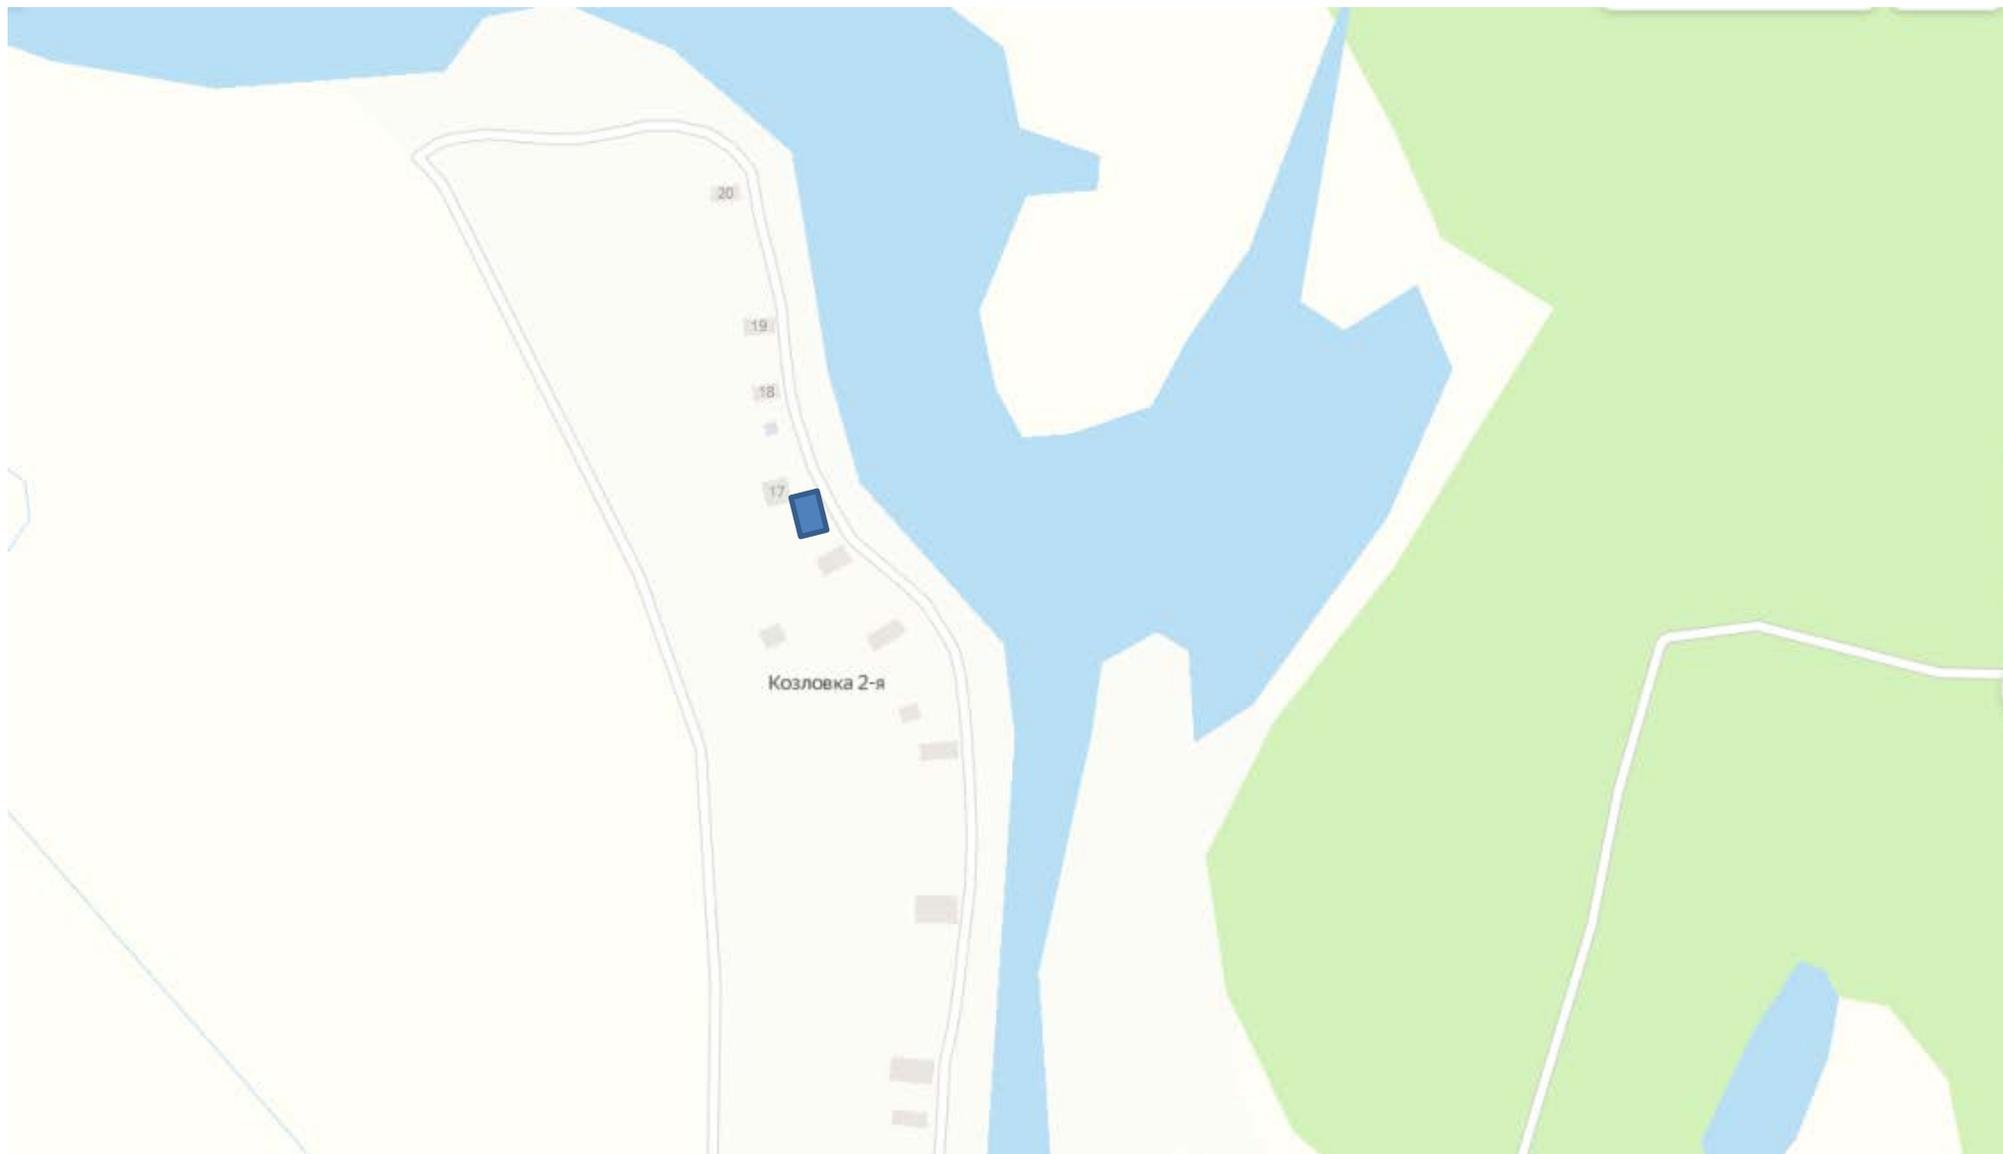


 - нестационарный торговый объект

План – схема (графическая)
размещения нестационарного торгового объекта
д. Макарово За

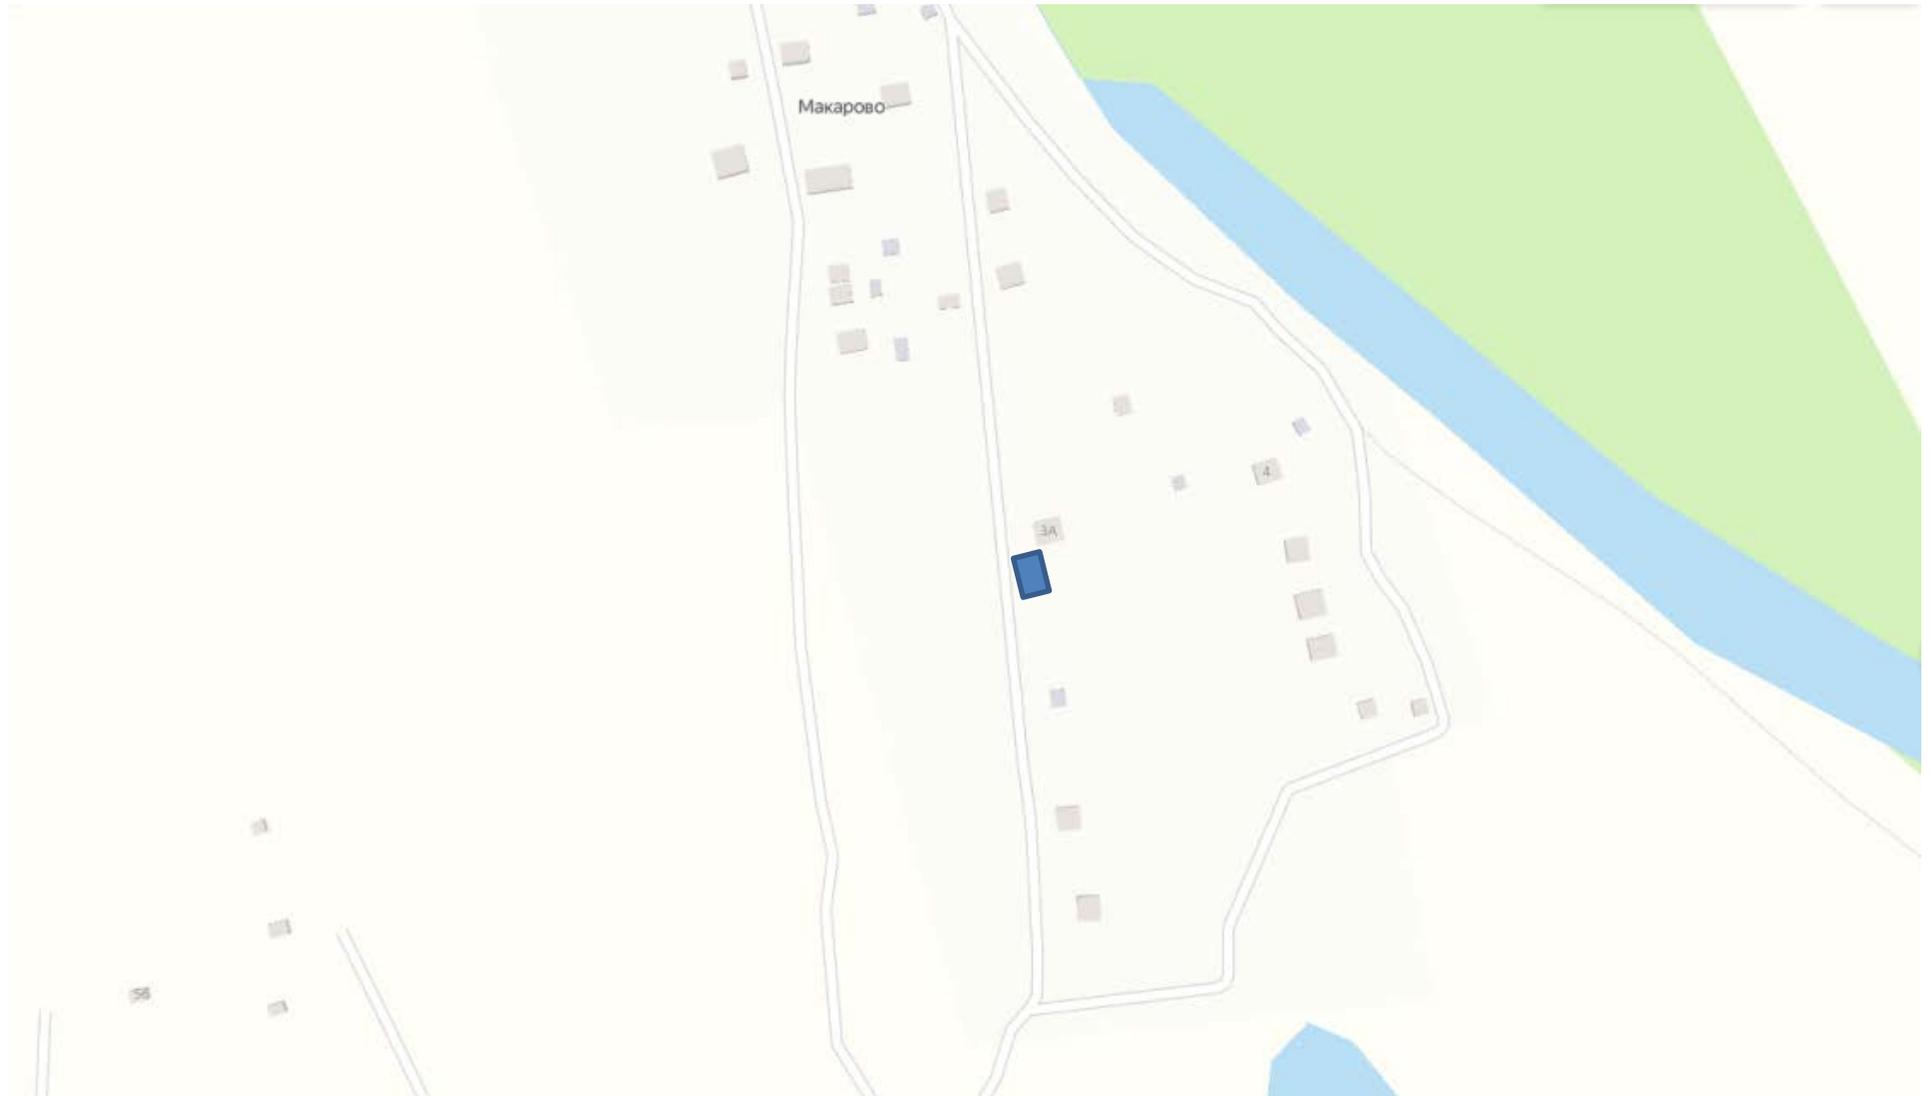

 - нестационарный торговый объект

План – схема (графическая)
размещения нестационарного торгового объекта
д. Метлино 14

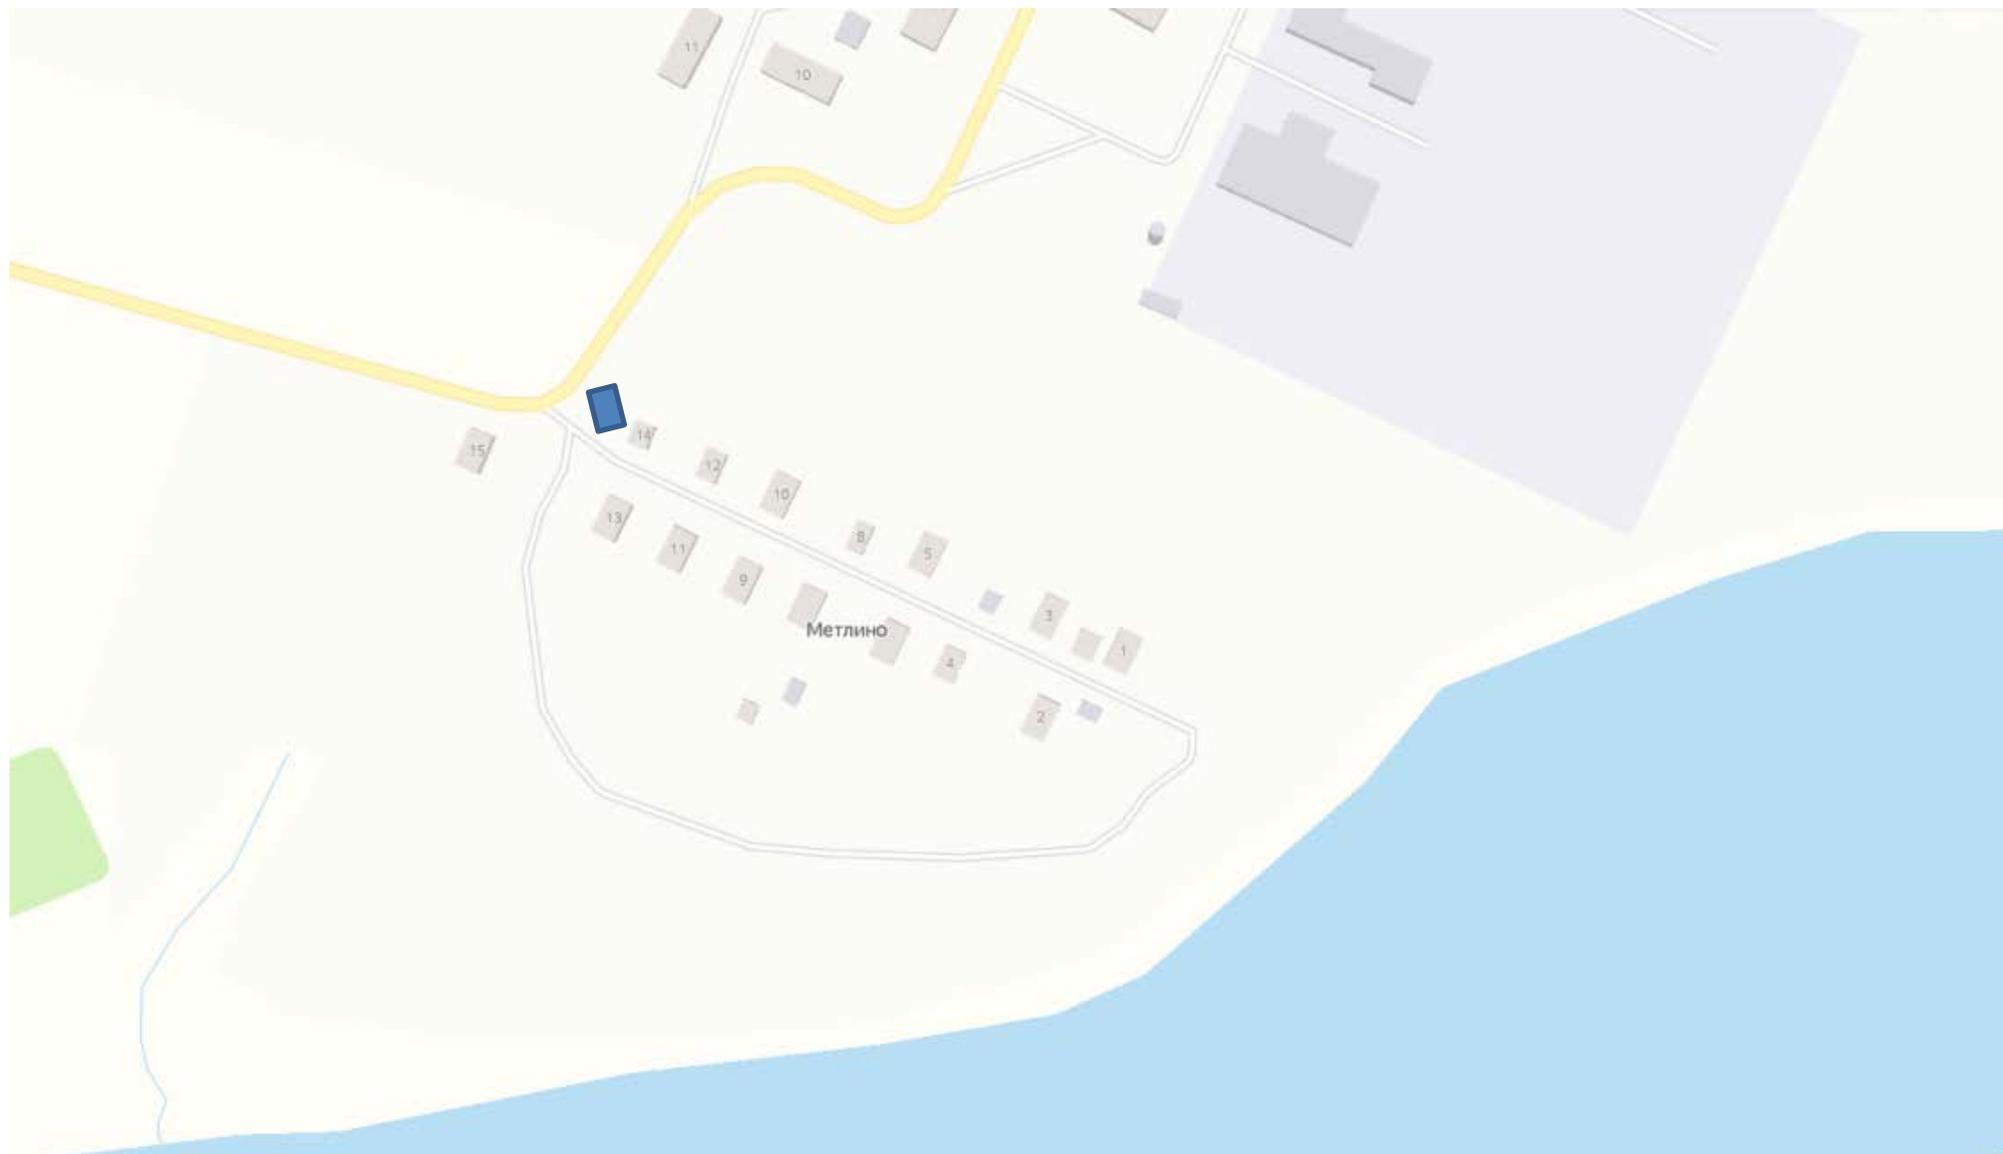


 - нестационарный торговый объект

План – схема (графическая)
размещения нестационарного торгового объекта
д. Михалево,5




 - нестационарный торговый объект

План – схема (графическая)
размещения нестационарного торгового объекта
д. Михеевская 1

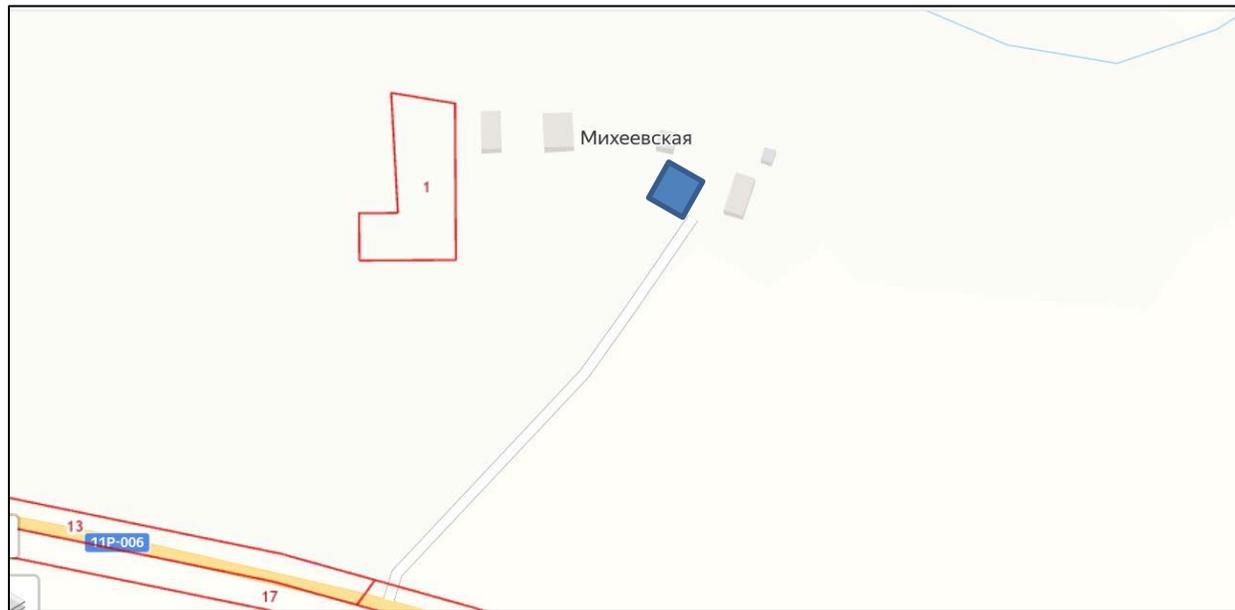


 - нестационарный торговый объект

План – схема (графическая)
размещения нестационарного торгового объекта
д. Новиково 3

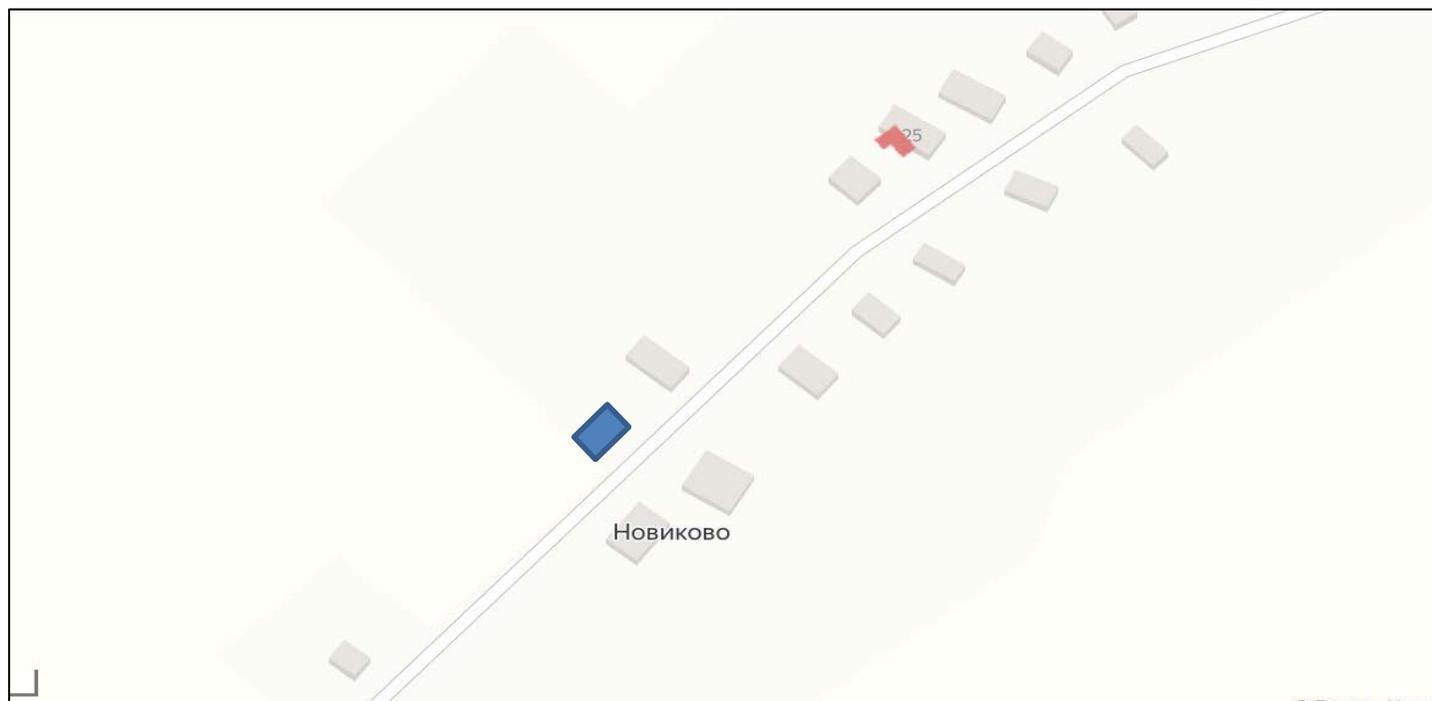


 - нестационарный торговый объект

План – схема (графическая)
размещения нестационарного торгового объекта
д. Ньюба 50 метров на север от Никольской церкви

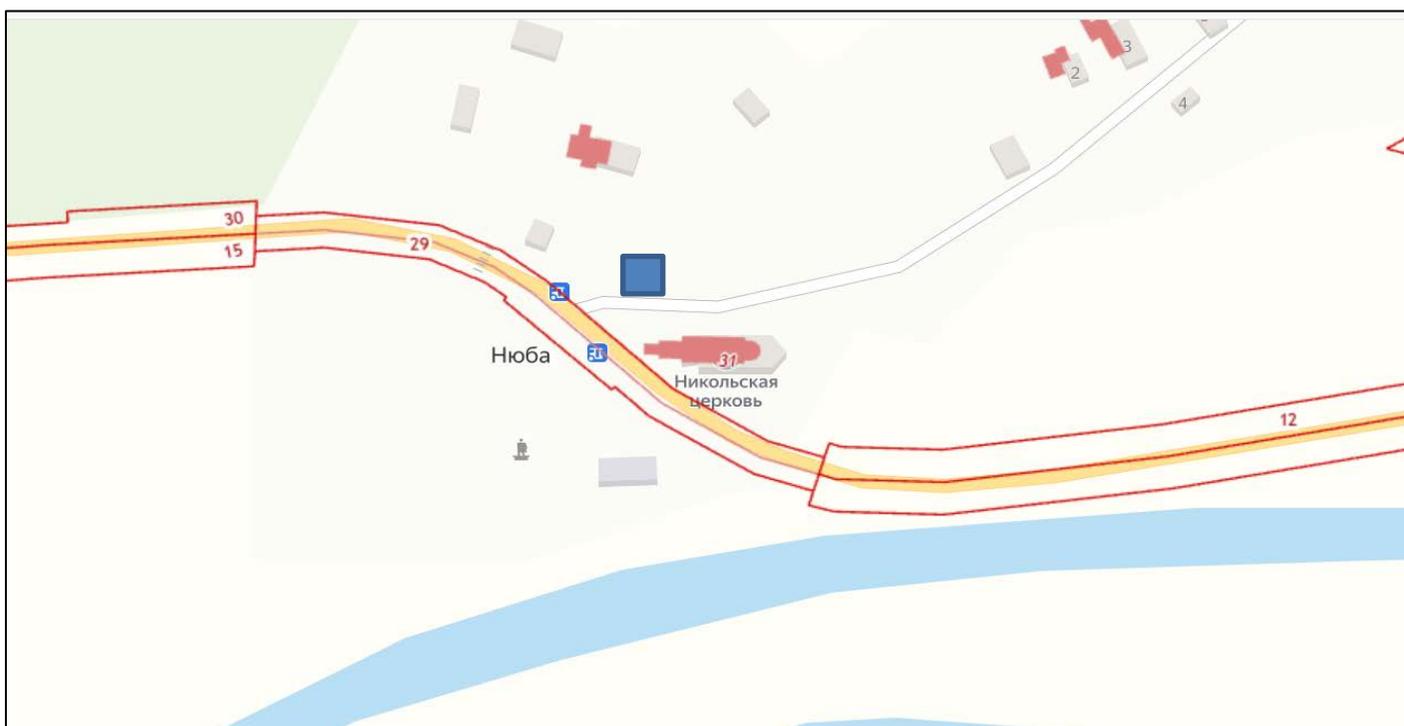


■ - нестационарный торговый объект

План – схема (графическая)
размещения нестационарного торгового объекта
д. Першаковская 6

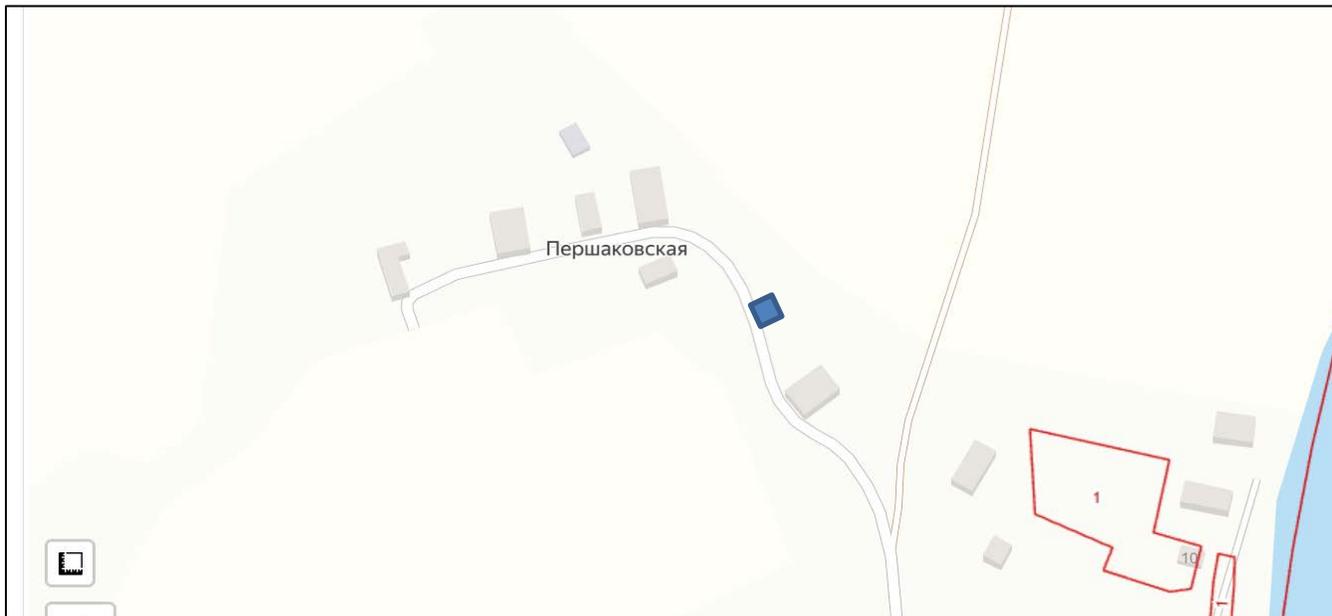


 - нестационарный торговый объект

План – схема (графическая)
размещения нестационарного торгового объекта
д. Поздышево,16

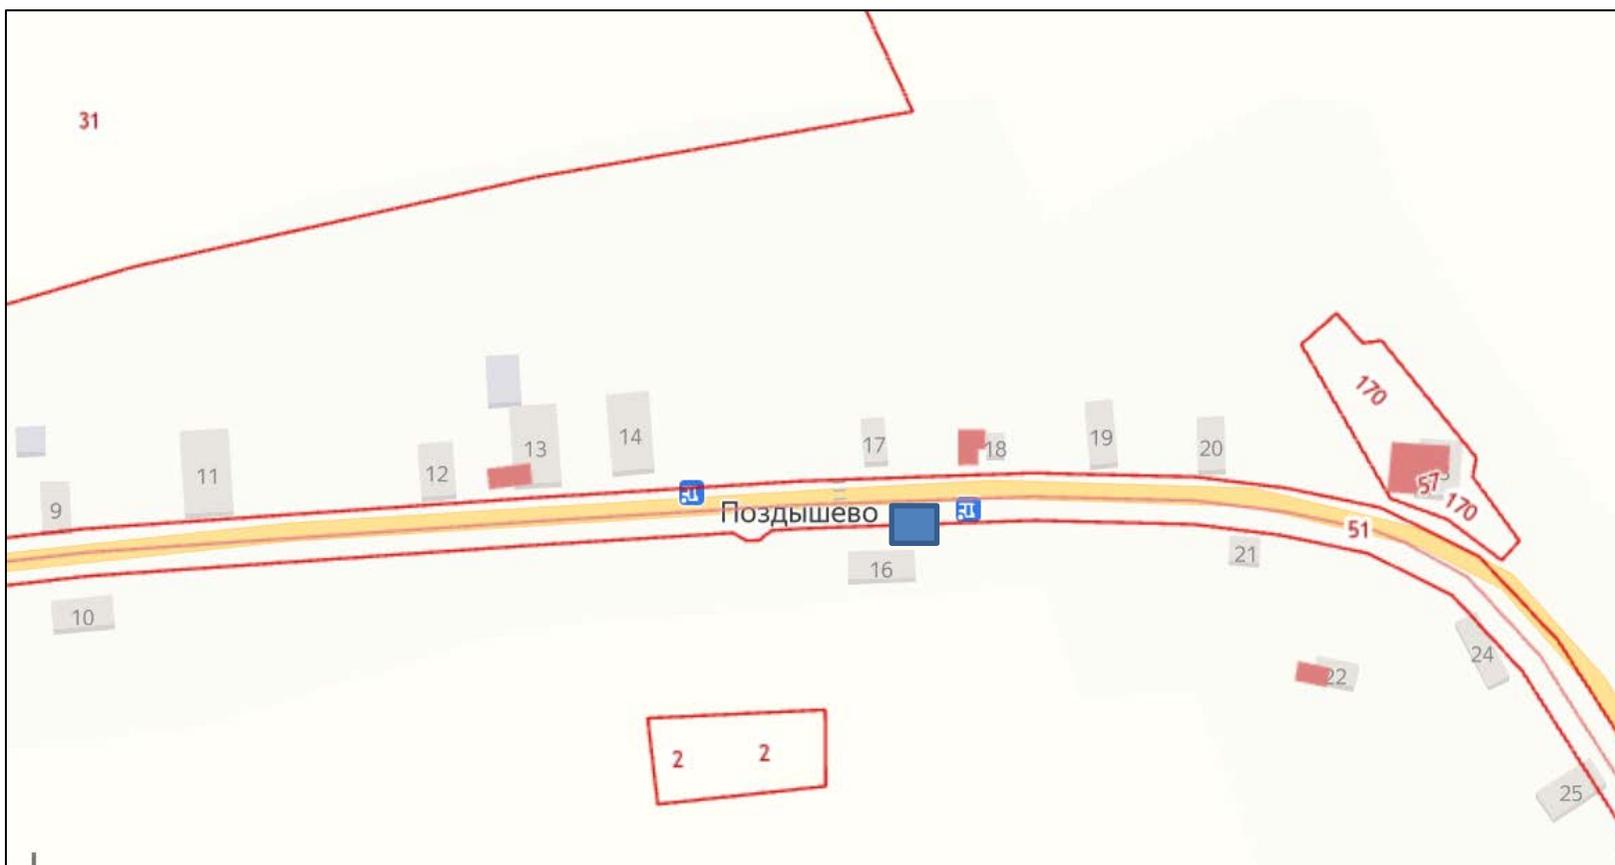


 - нестационарный торговый объект

План – схема (графическая)
размещения нестационарного торгового объекта
пос. Тулубьево, ул. Луговая 11

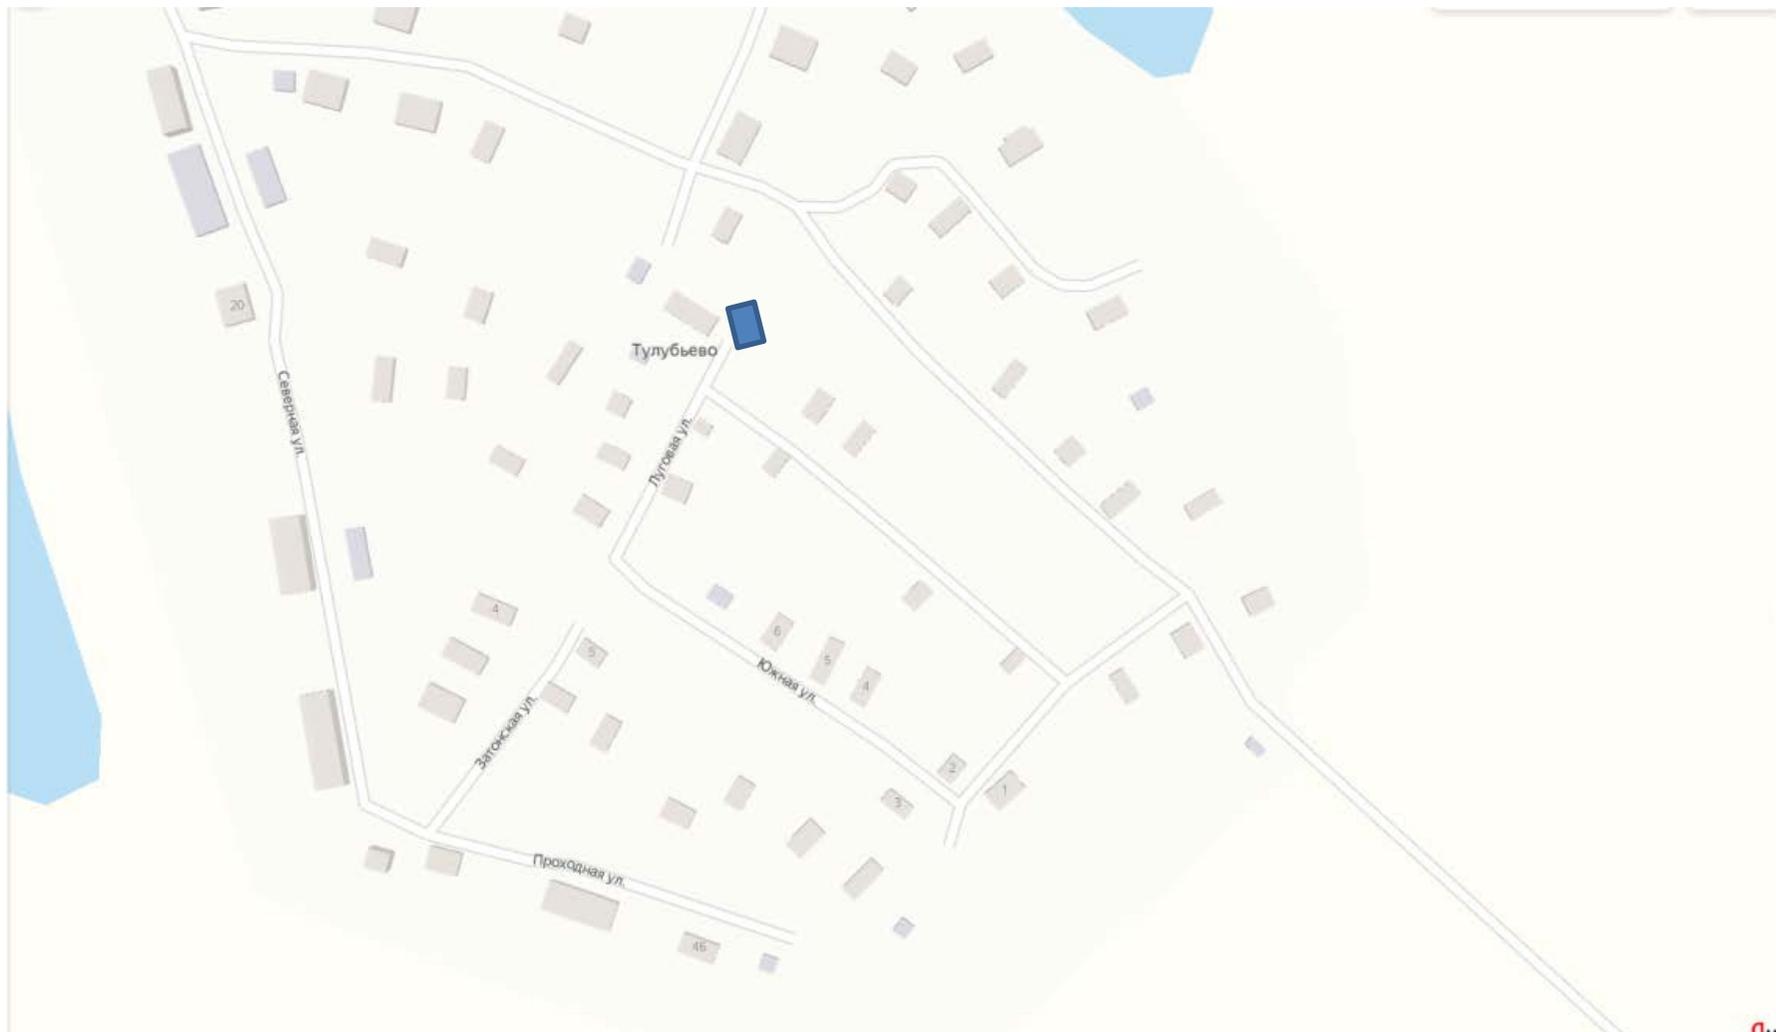


 - нестационарный торговый объект

План – схема (графическая)
размещения нестационарного торгового объекта
д. Сазониha,2

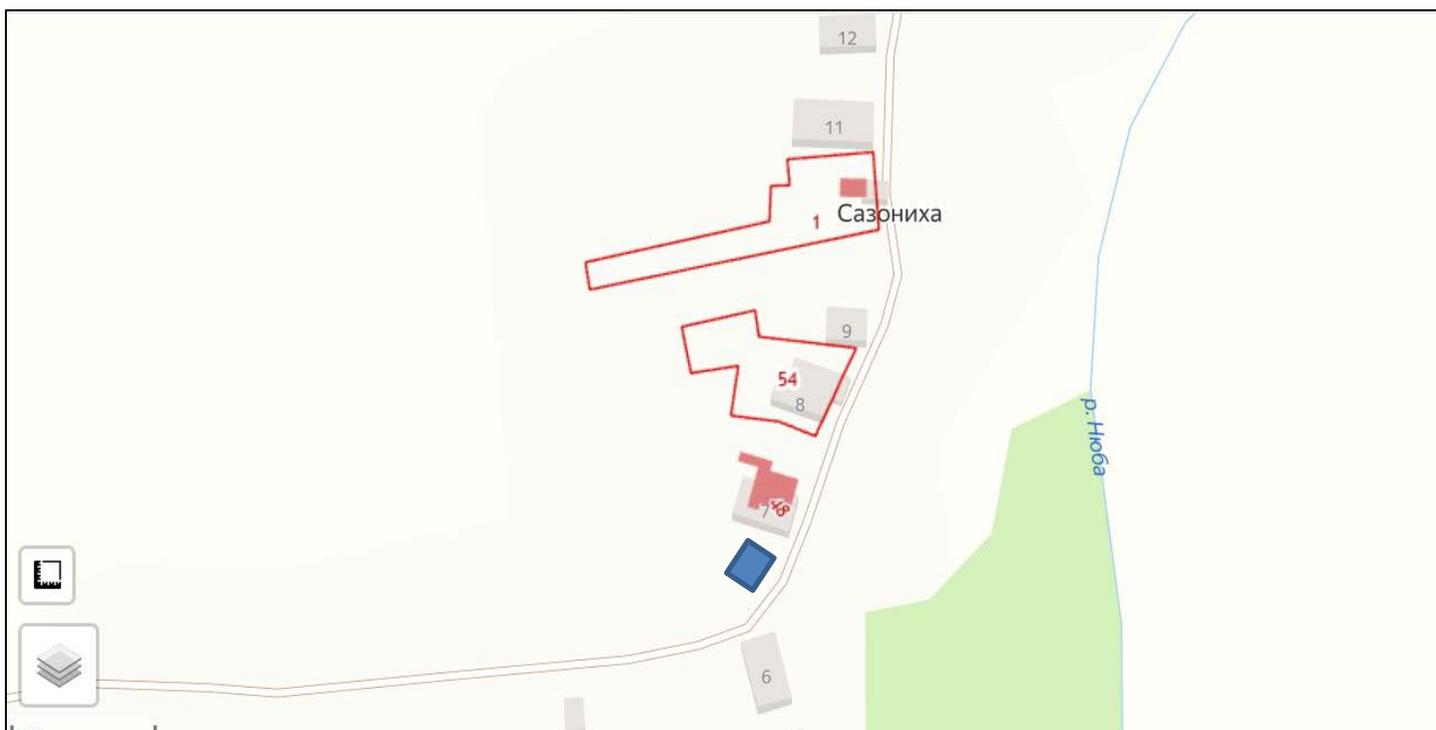


 - нестационарный торговый объект

План – схема (графическая)
размещения нестационарного торгового объекта
д. Секиринская 1

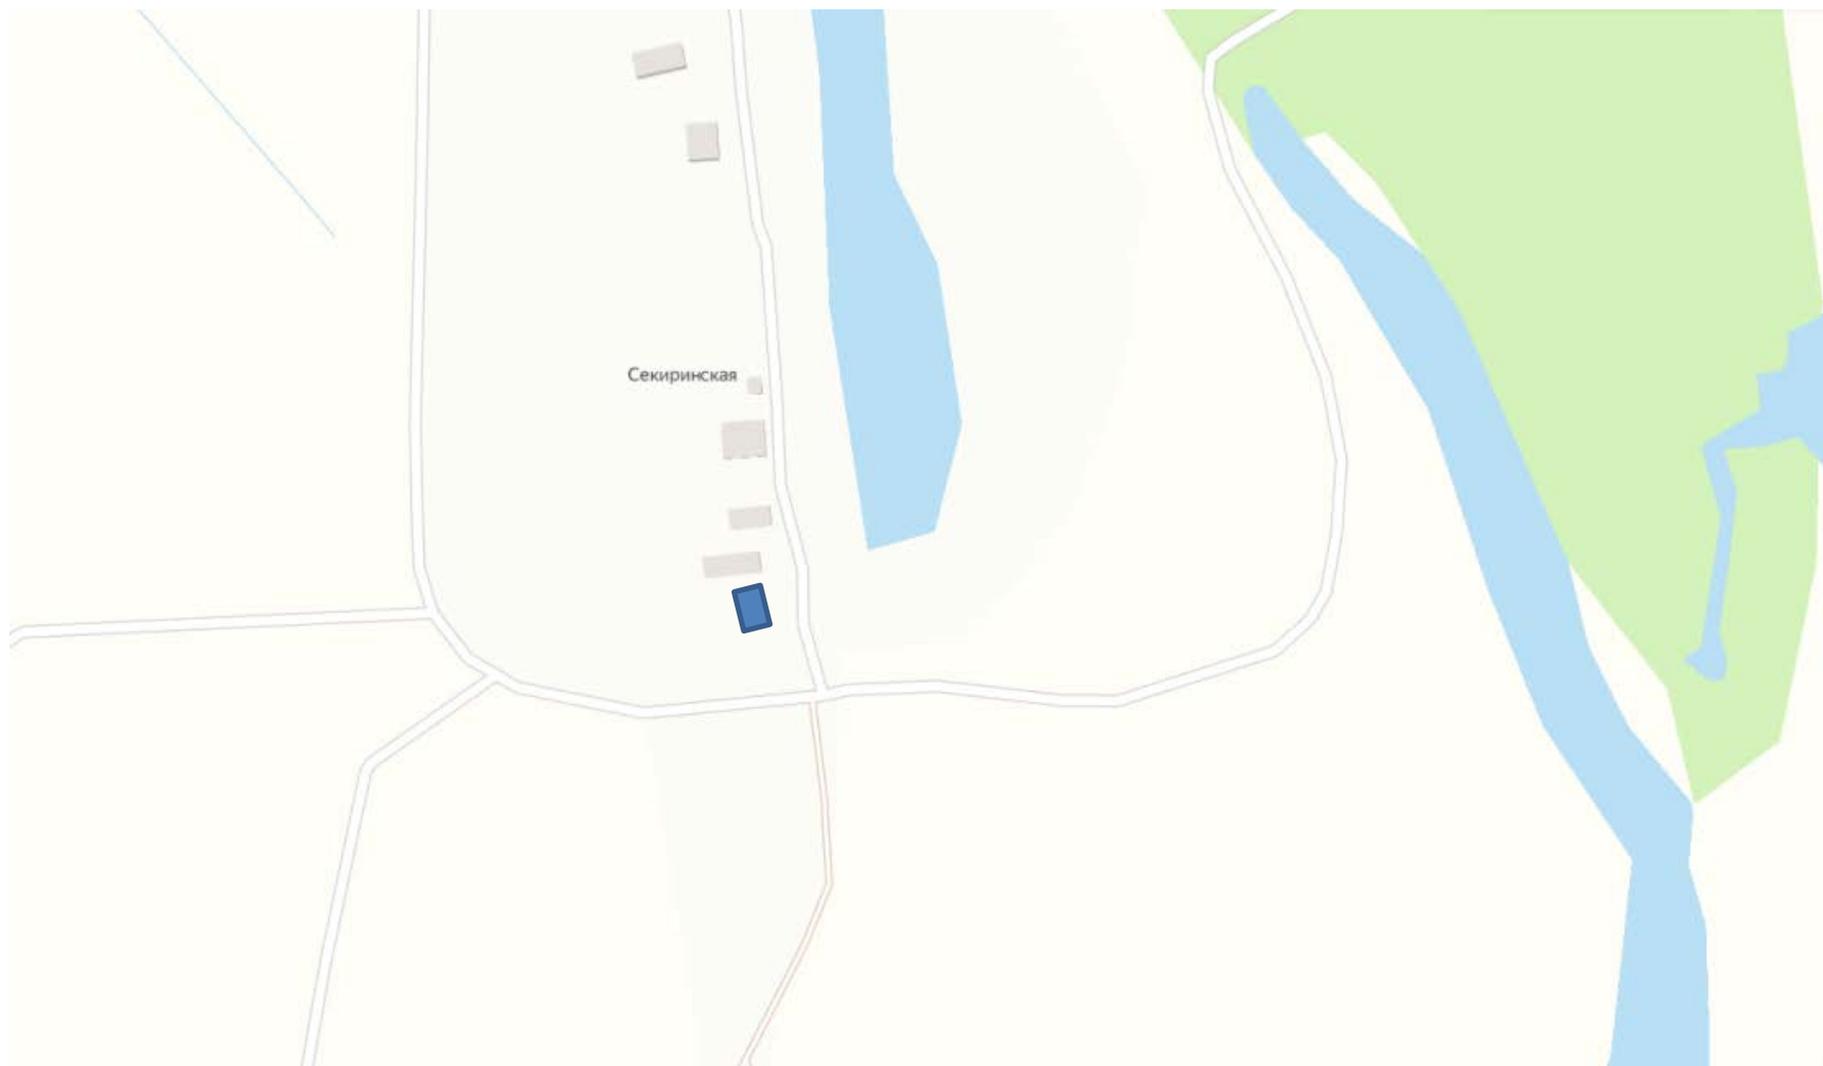

 - нестационарный торговый объект


План – схема (графическая)
размещения нестационарного торгового объекта
г. Сольвычегодск, ул. Ленина 9А Торговые ряды

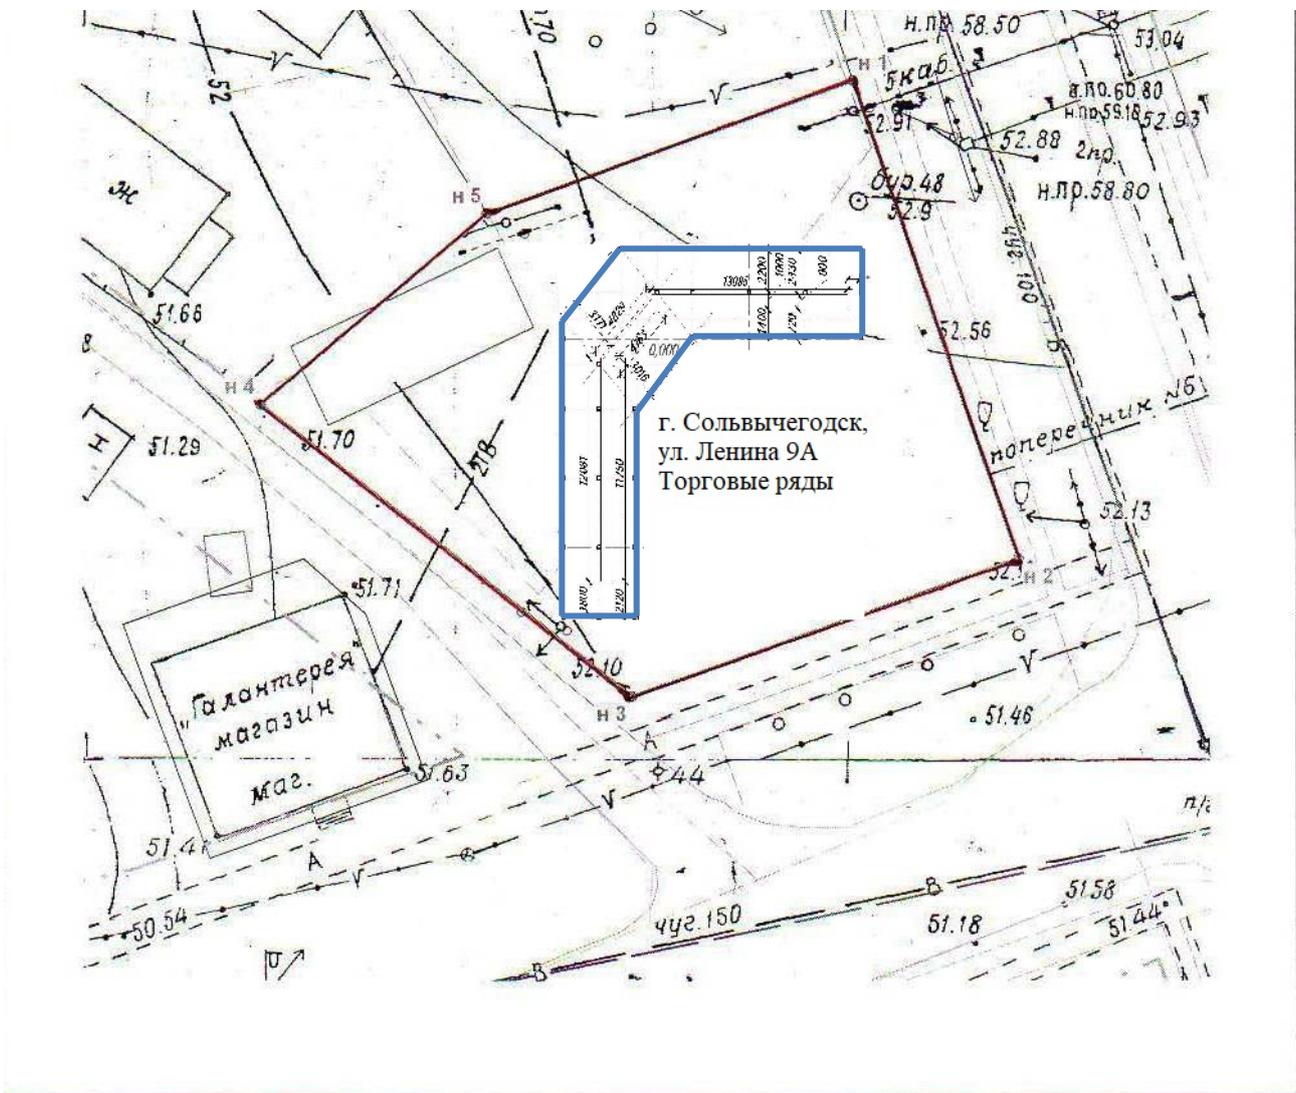

Масштаб: 1:500


 - нестационарный торговый объект

План – схема (графическая)
размещения нестационарного торгового объекта
пос. Харитоново, ул. Кирова, 18

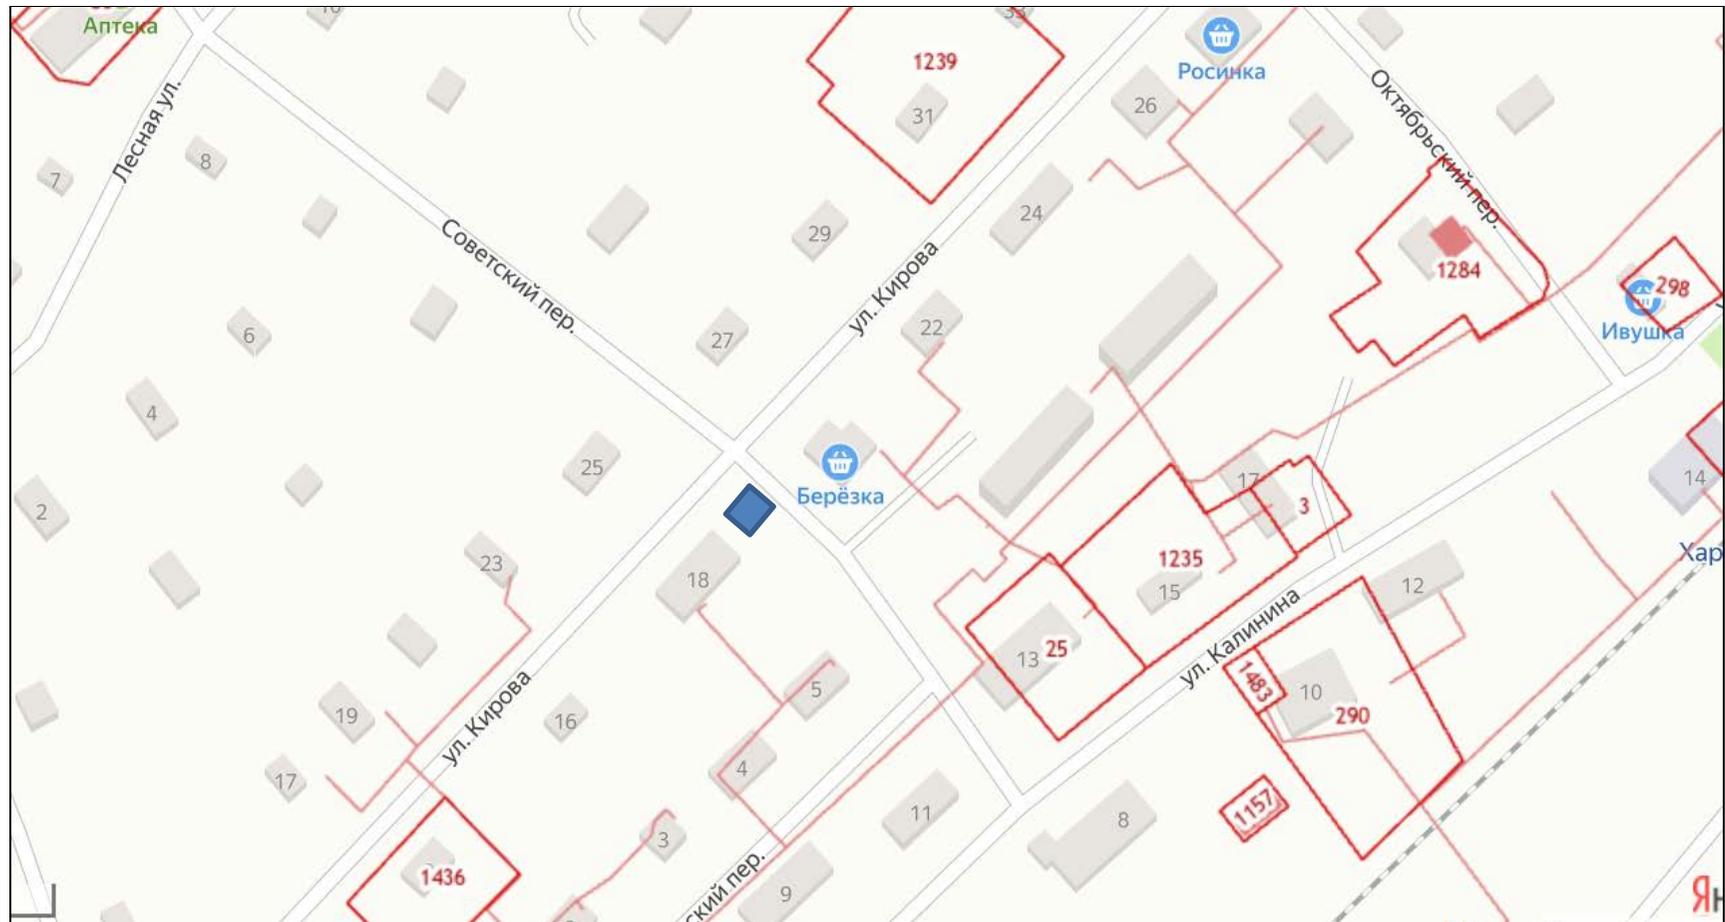


 - нестационарный торговый объект

План – схема (графическая)
размещения нестационарного торгового объекта
д. Тулубьево 17

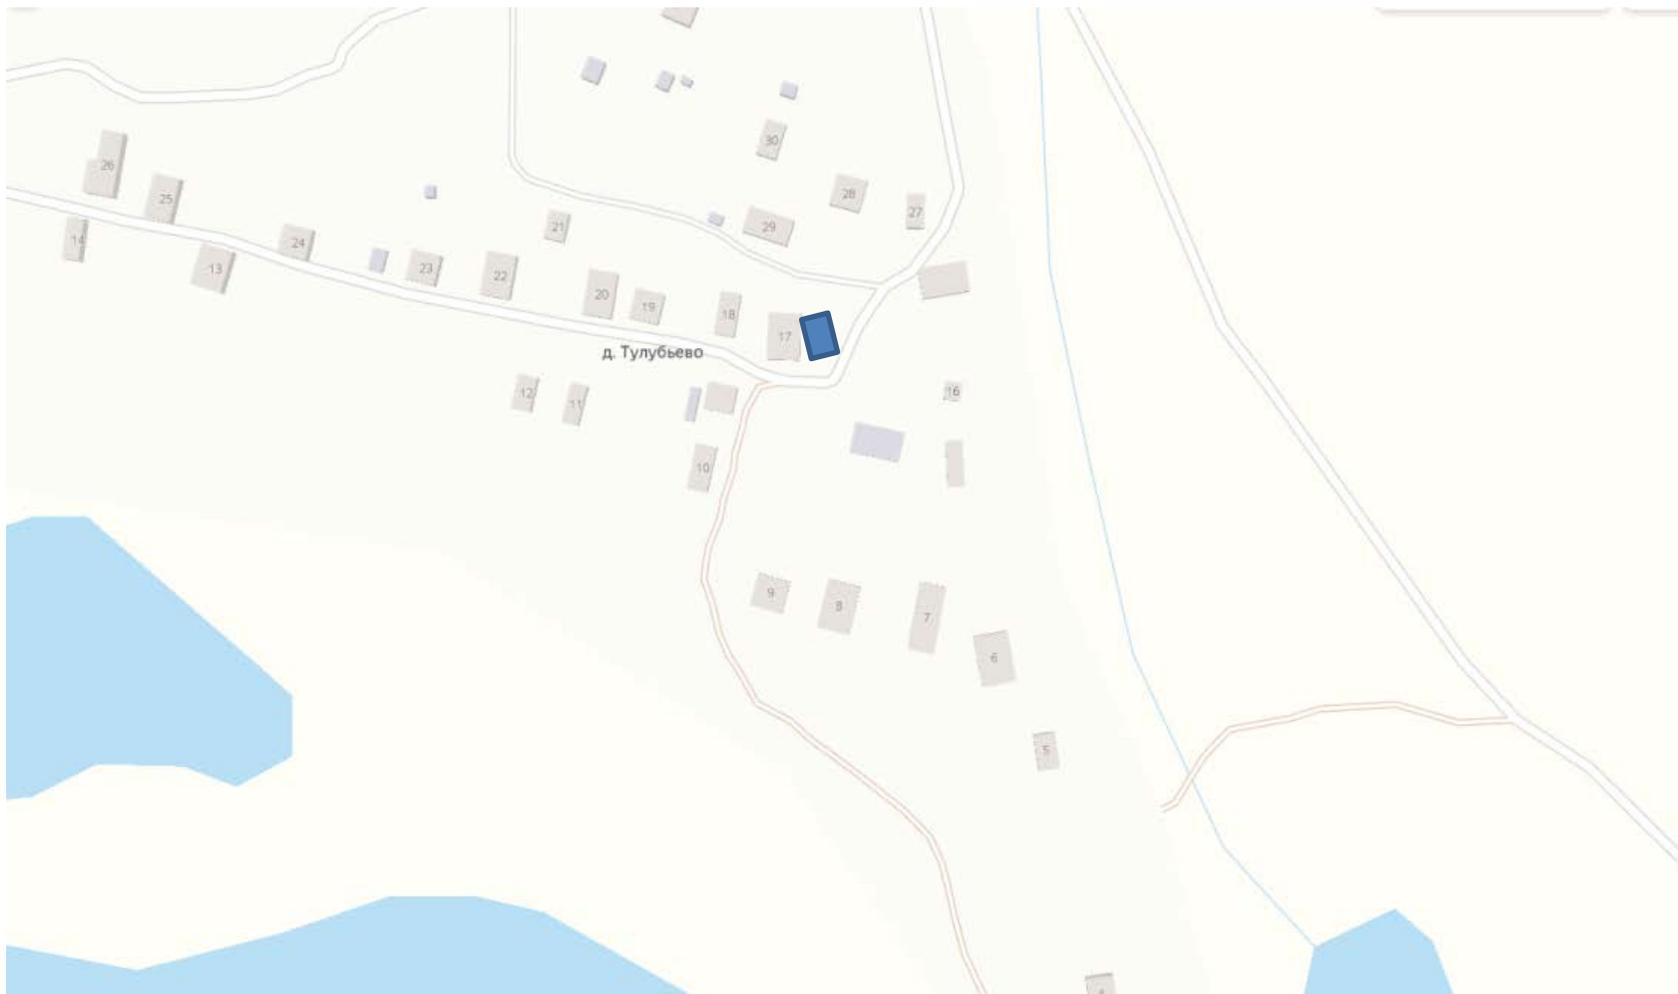


 - нестационарный торговый объект

План – схема (графическая)
размещения нестационарного торгового объекта
усадыба ПМК на въезде к дому № 7

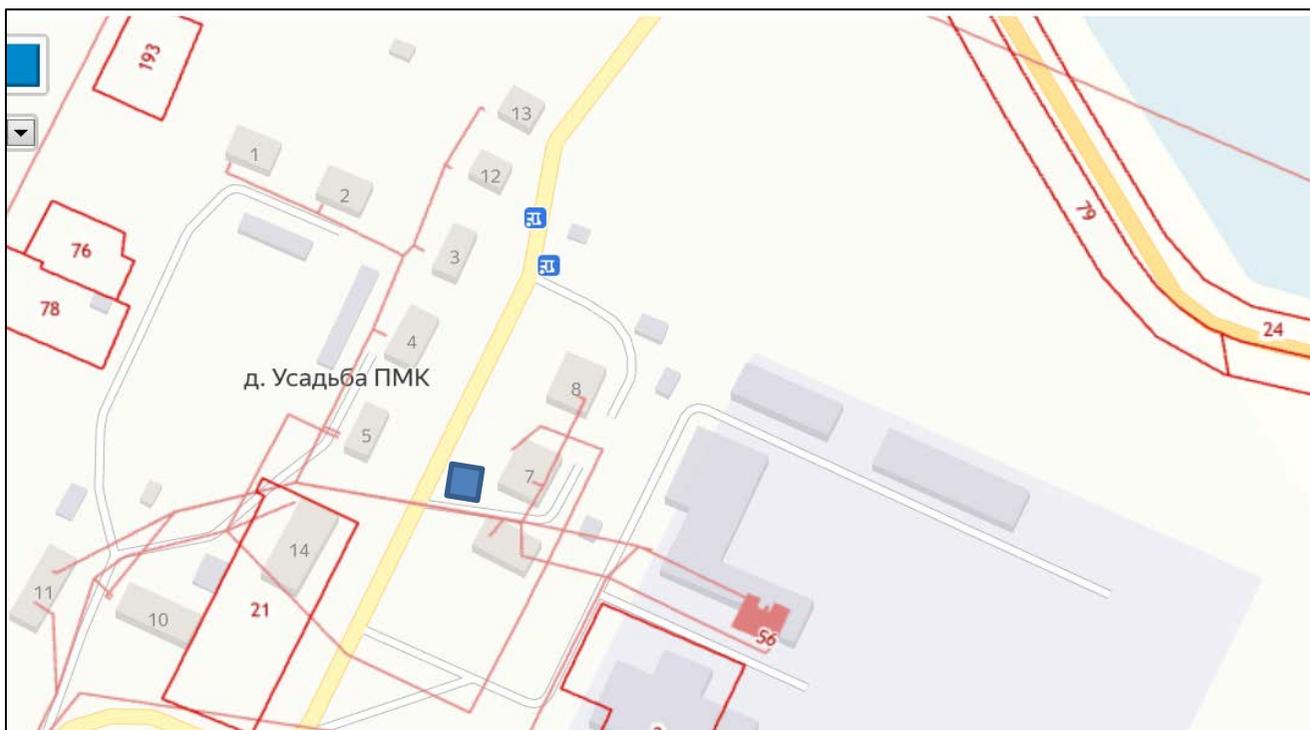

 - нестационарный торговый объект

План – схема (графическая)
размещения нестационарного торгового объекта
д. Федяково перекресток у дома №9

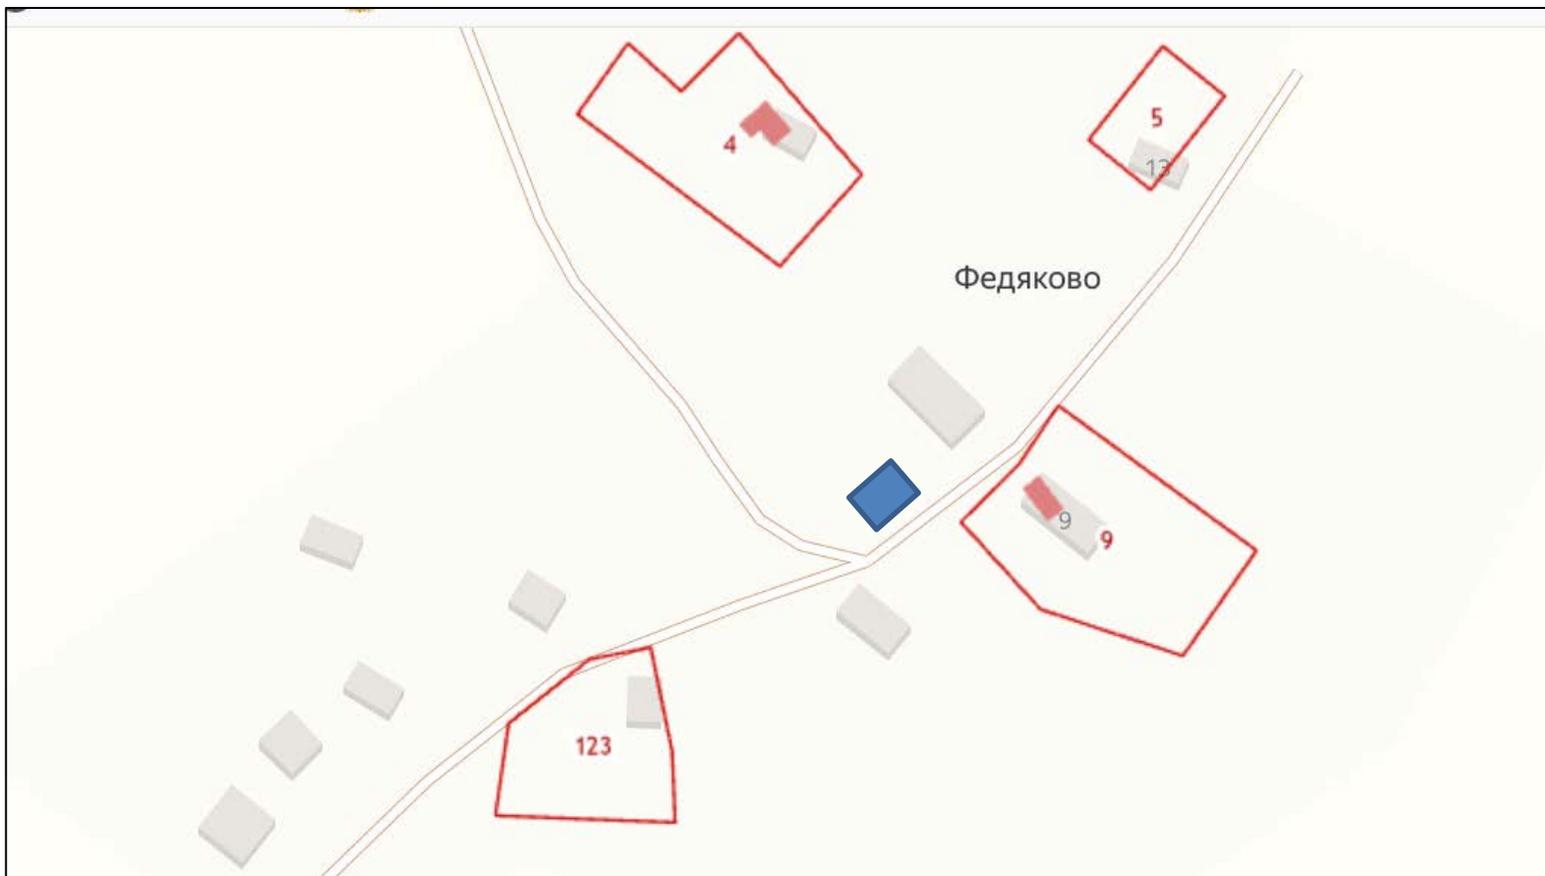

 - нестационарный торговый объект

План – схема (графическая)
размещения нестационарного торгового объекта
д. Шамаиха, 2




 - нестационарный торговый объект

План – схема (графическая)
размещения нестационарного торгового объекта
д. Шешурово въезд в деревню у дома № 3



 - нестационарный торговый объект

План – схема (графическая)
размещения нестационарного торгового объекта
д. Шиврино 16

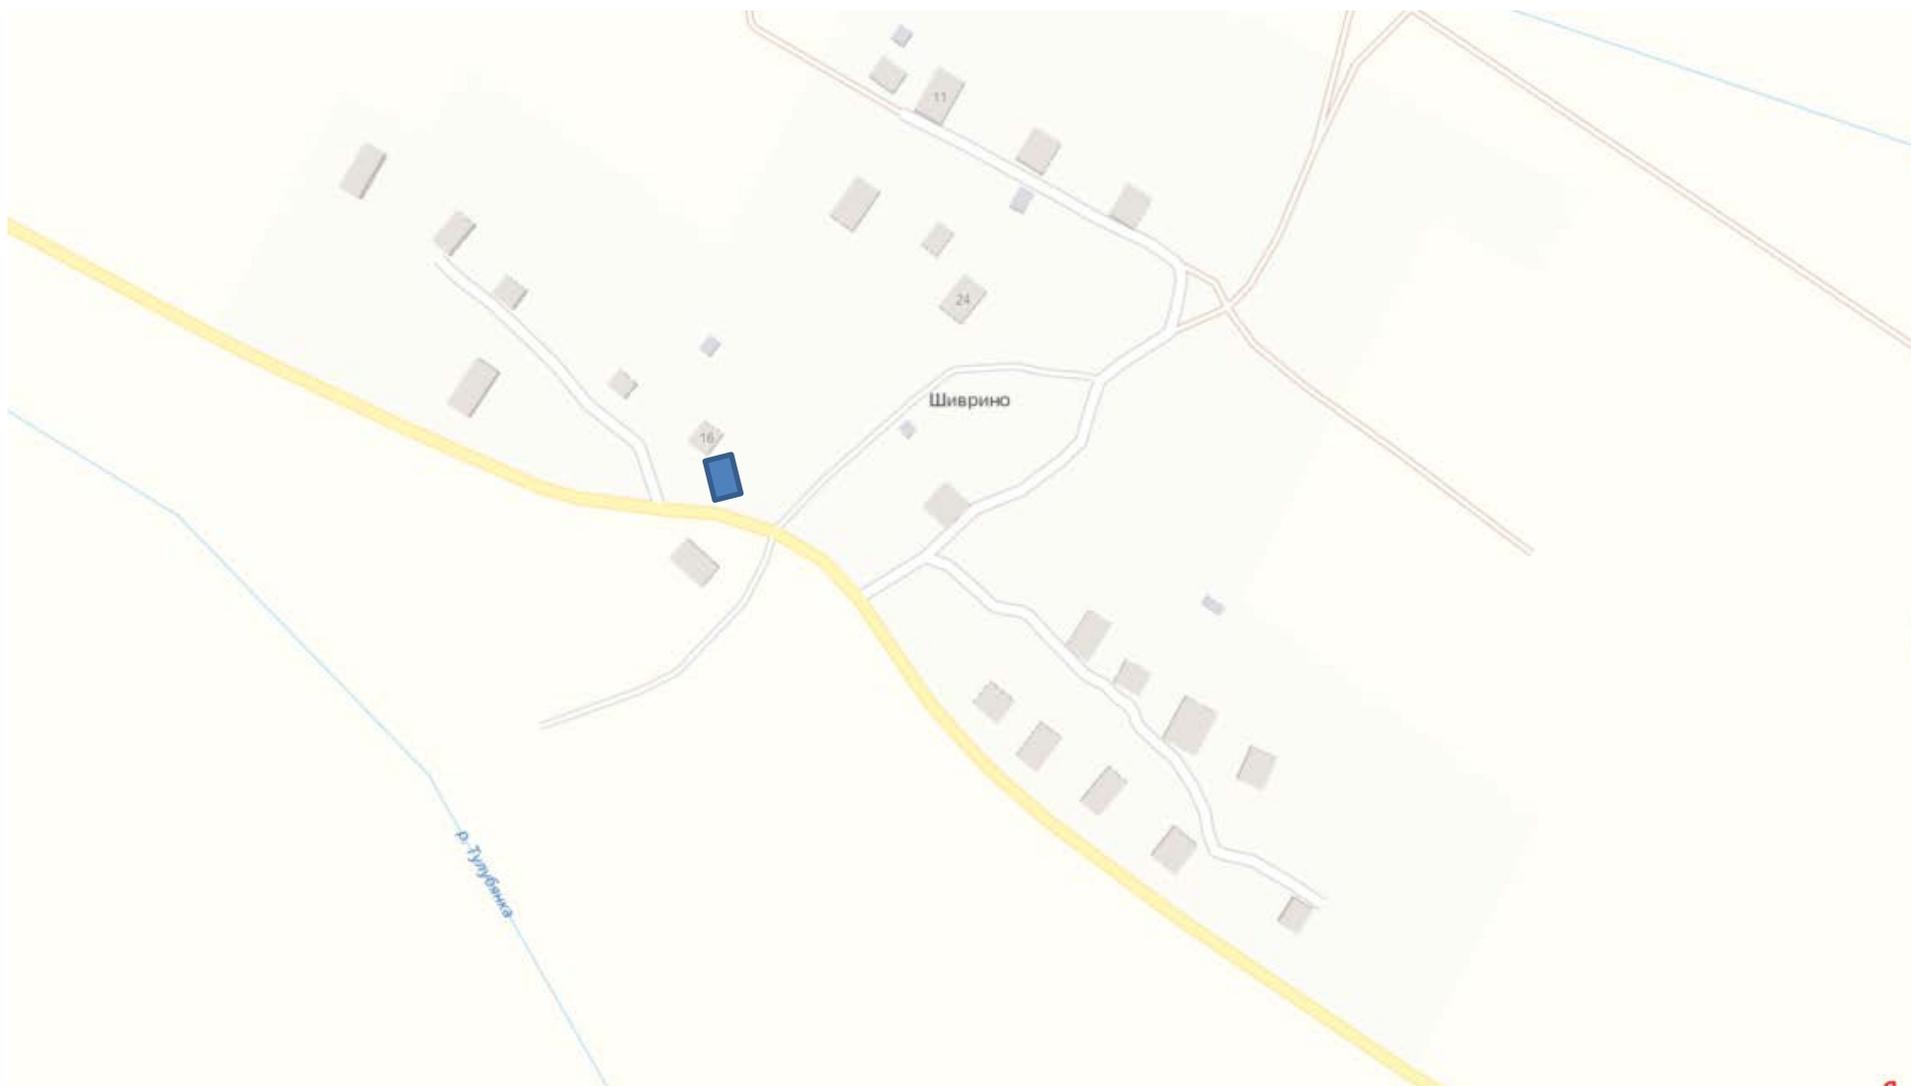

 - нестационарный торговый объект