Схема границ земельных участков

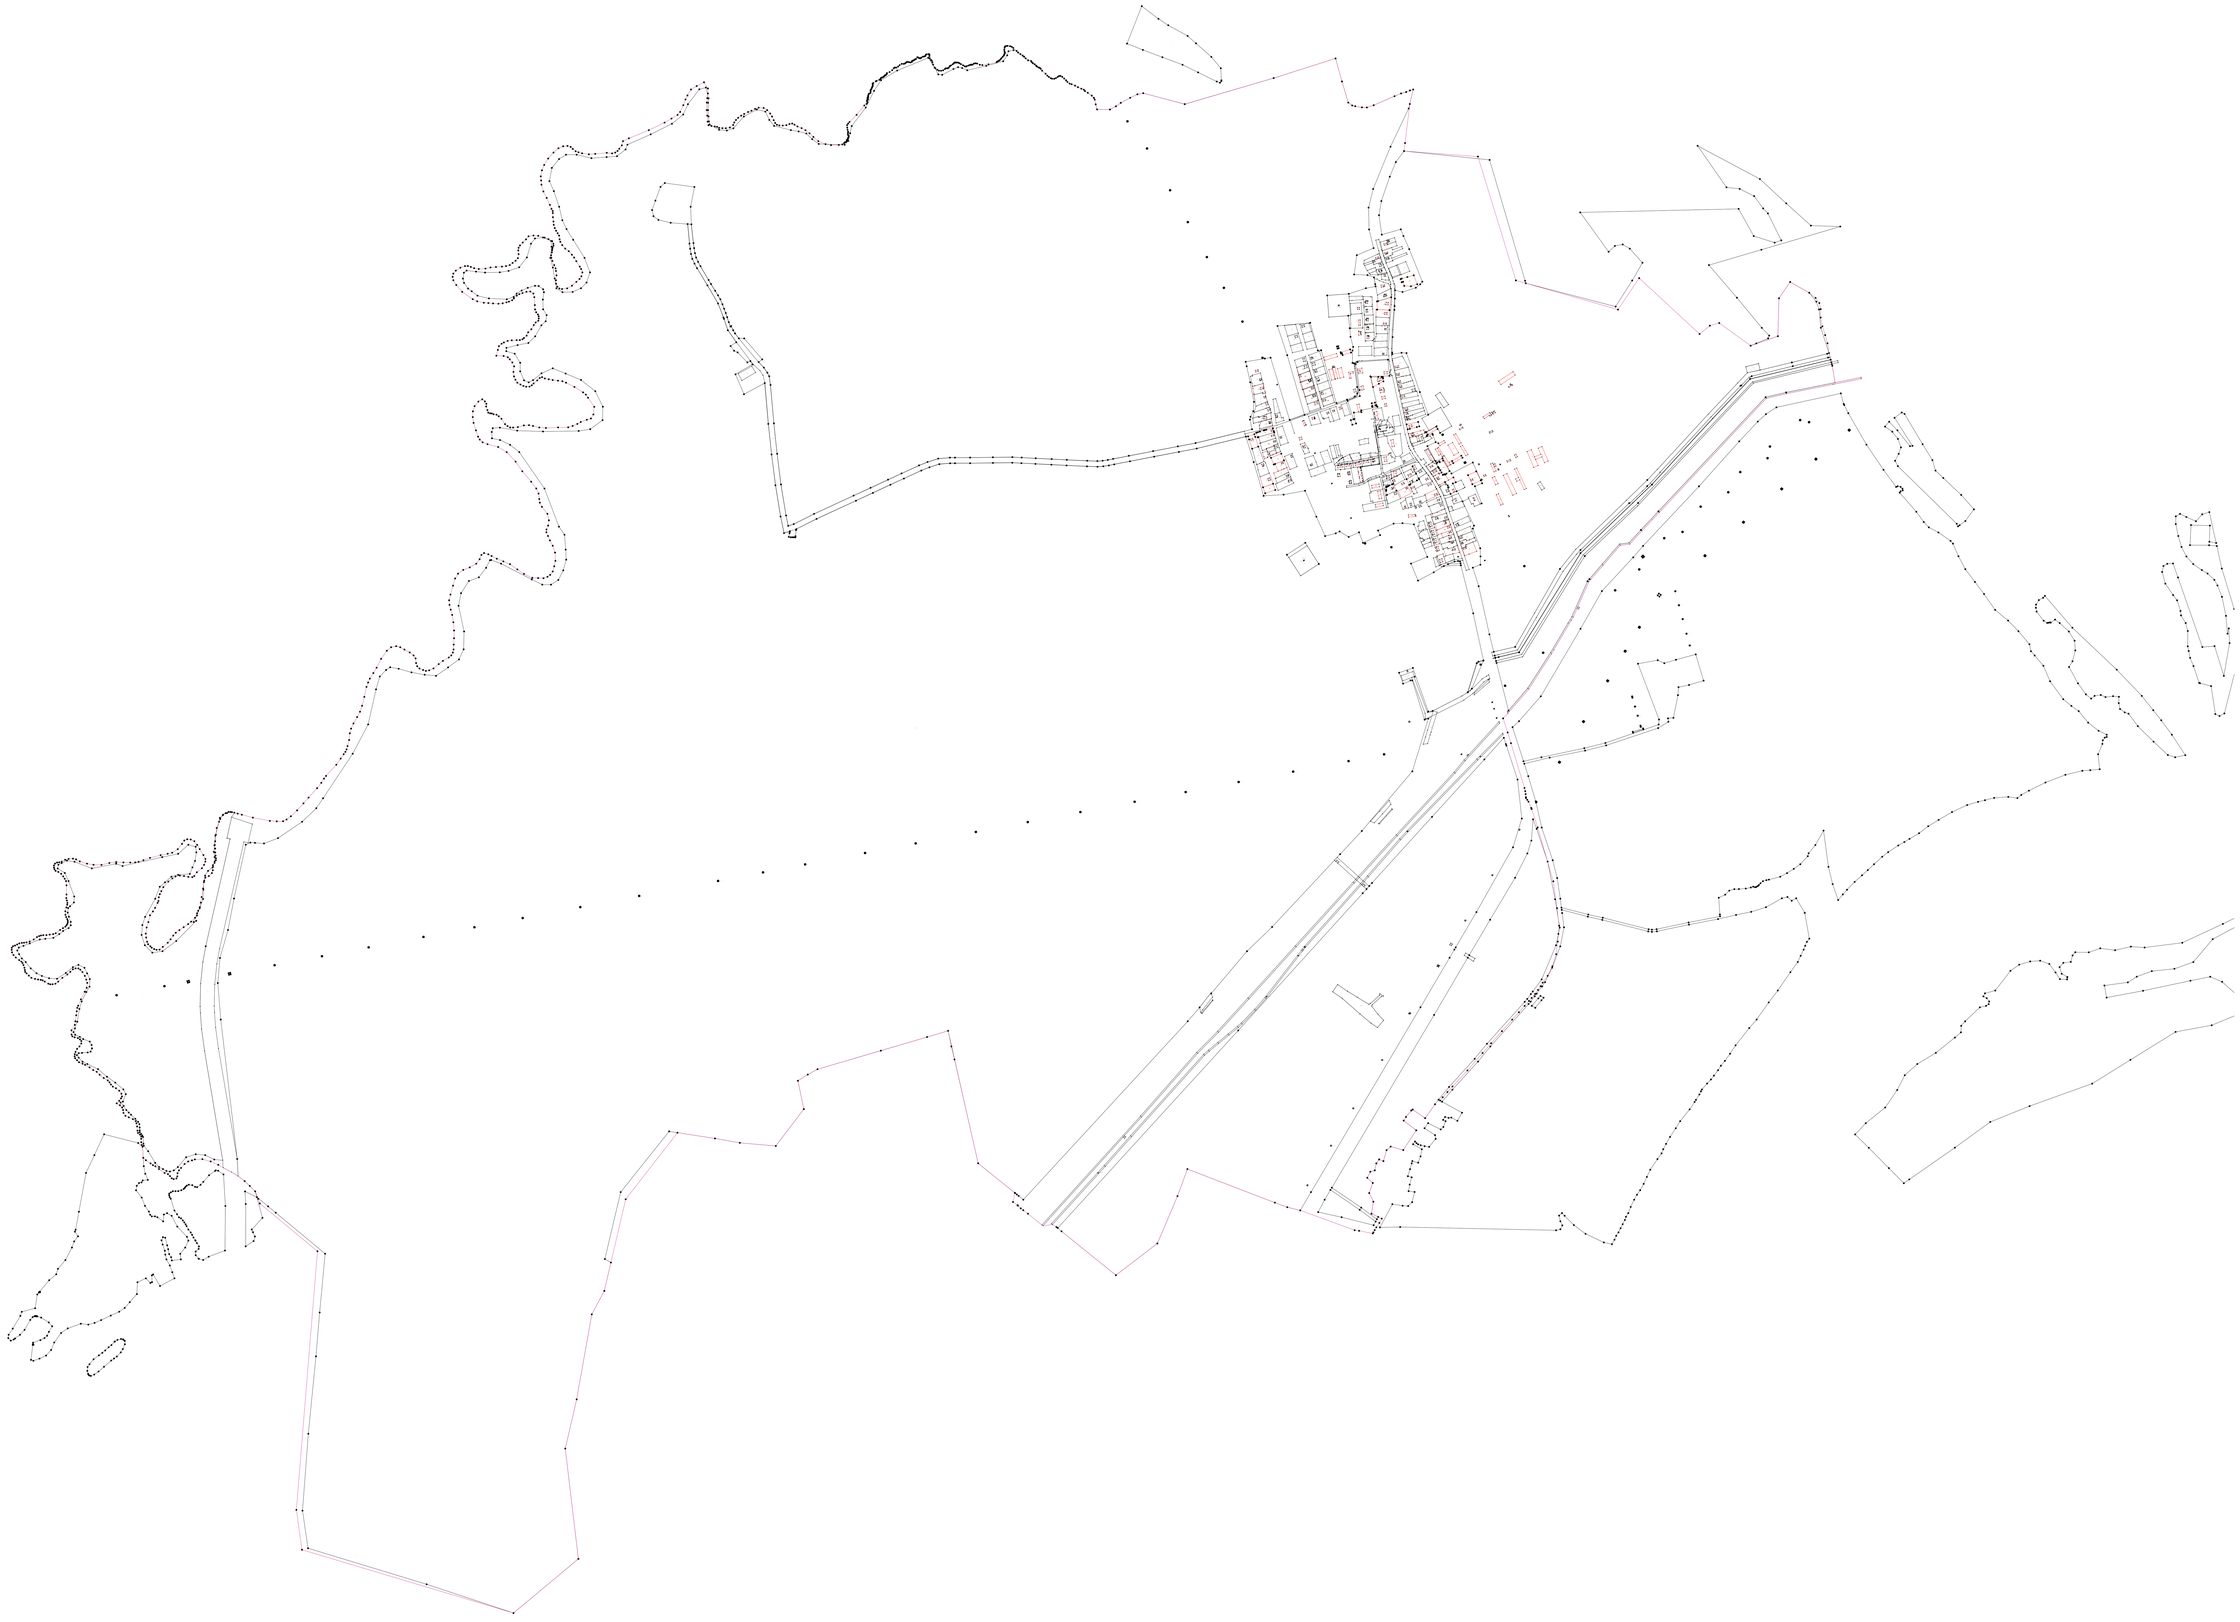

Масштаб 1:5 000

Условные обозначения:

- : Образуемая точка, сведения о которой позволяют однозначно определить их местоположение
- : Существующая точка, имеющаяся в ГКН сведения о которой позволяют однозначно определить их местоположение
- : Существующая часть границы, имеющаяся в ГКН сведения о которой достаточны для определения их местоположения
- : Вновь образованная часть границы, сведения о которой достаточны для определения их местоположения
- 1:37 : Кадастровый номер объекта капитального строительства
- : Граница кадастрового квартала

Схема границ земельных участков

Масштаб 1:2 000

Схема границ земельных участков

Масштаб 1:2 000

Схема границ земельных участков

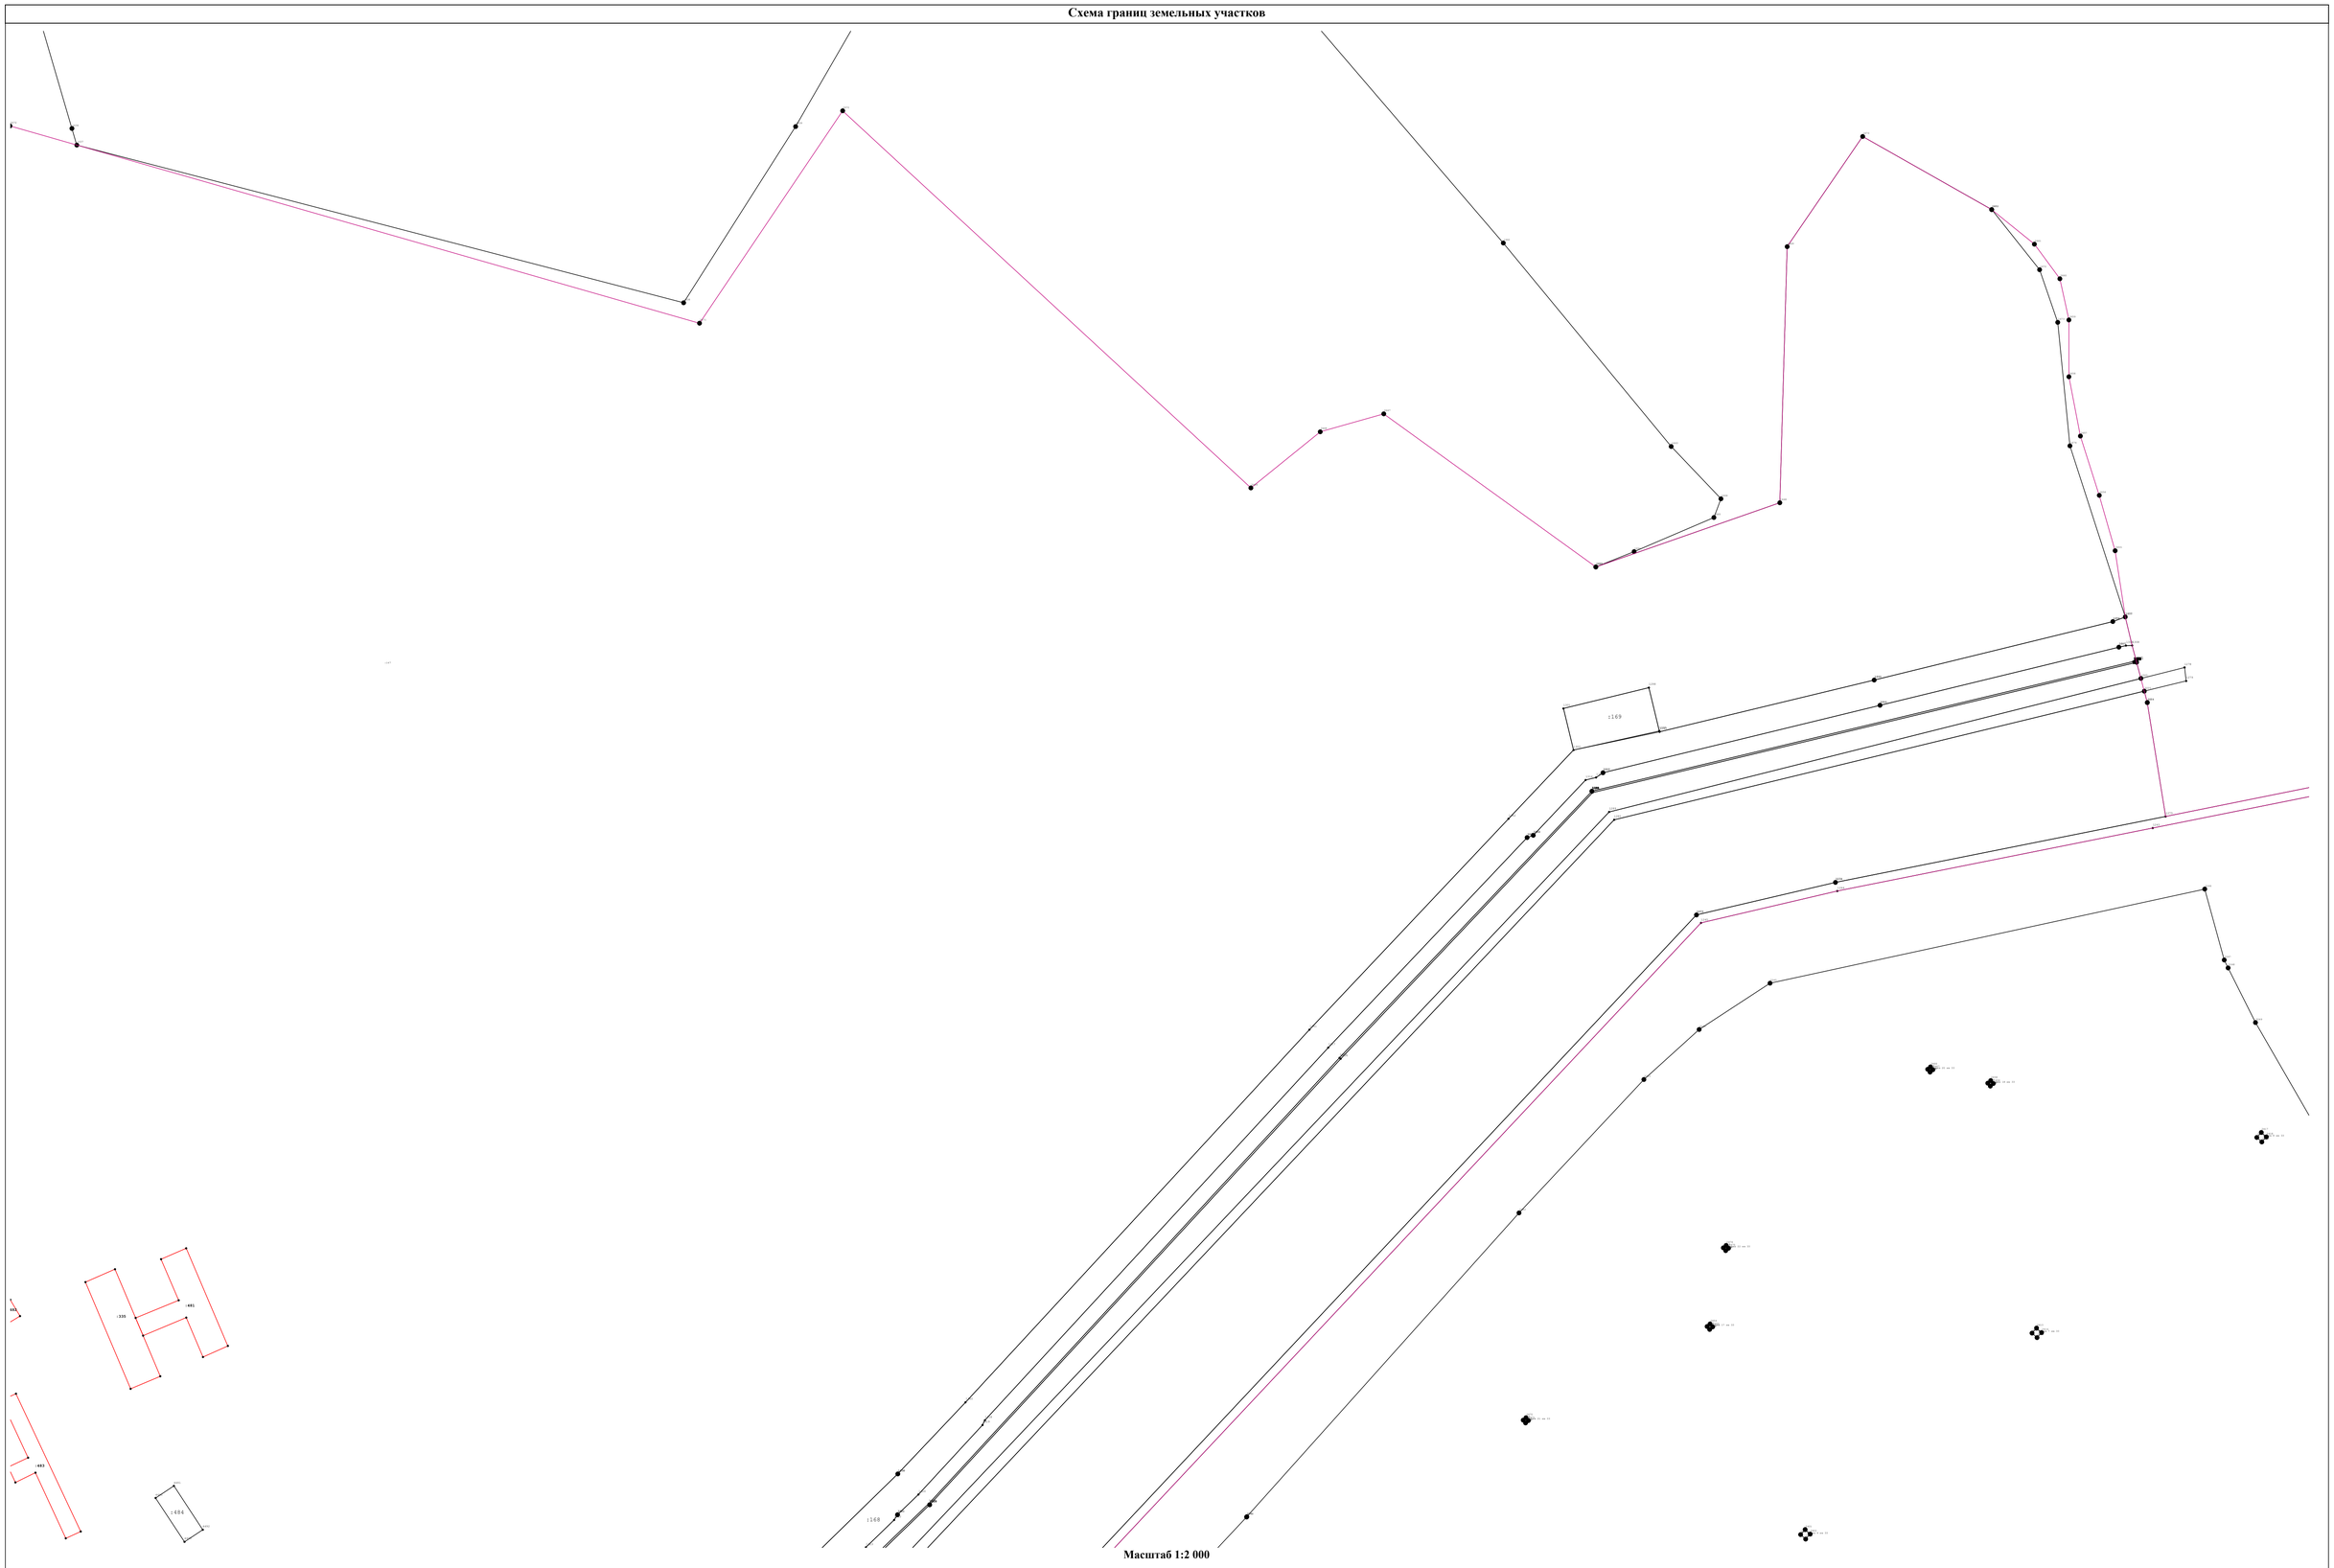

Масштаб 1:2 000

Схема границ земельных участков

Масштаб 1:2 000

Схема границ земельных участков

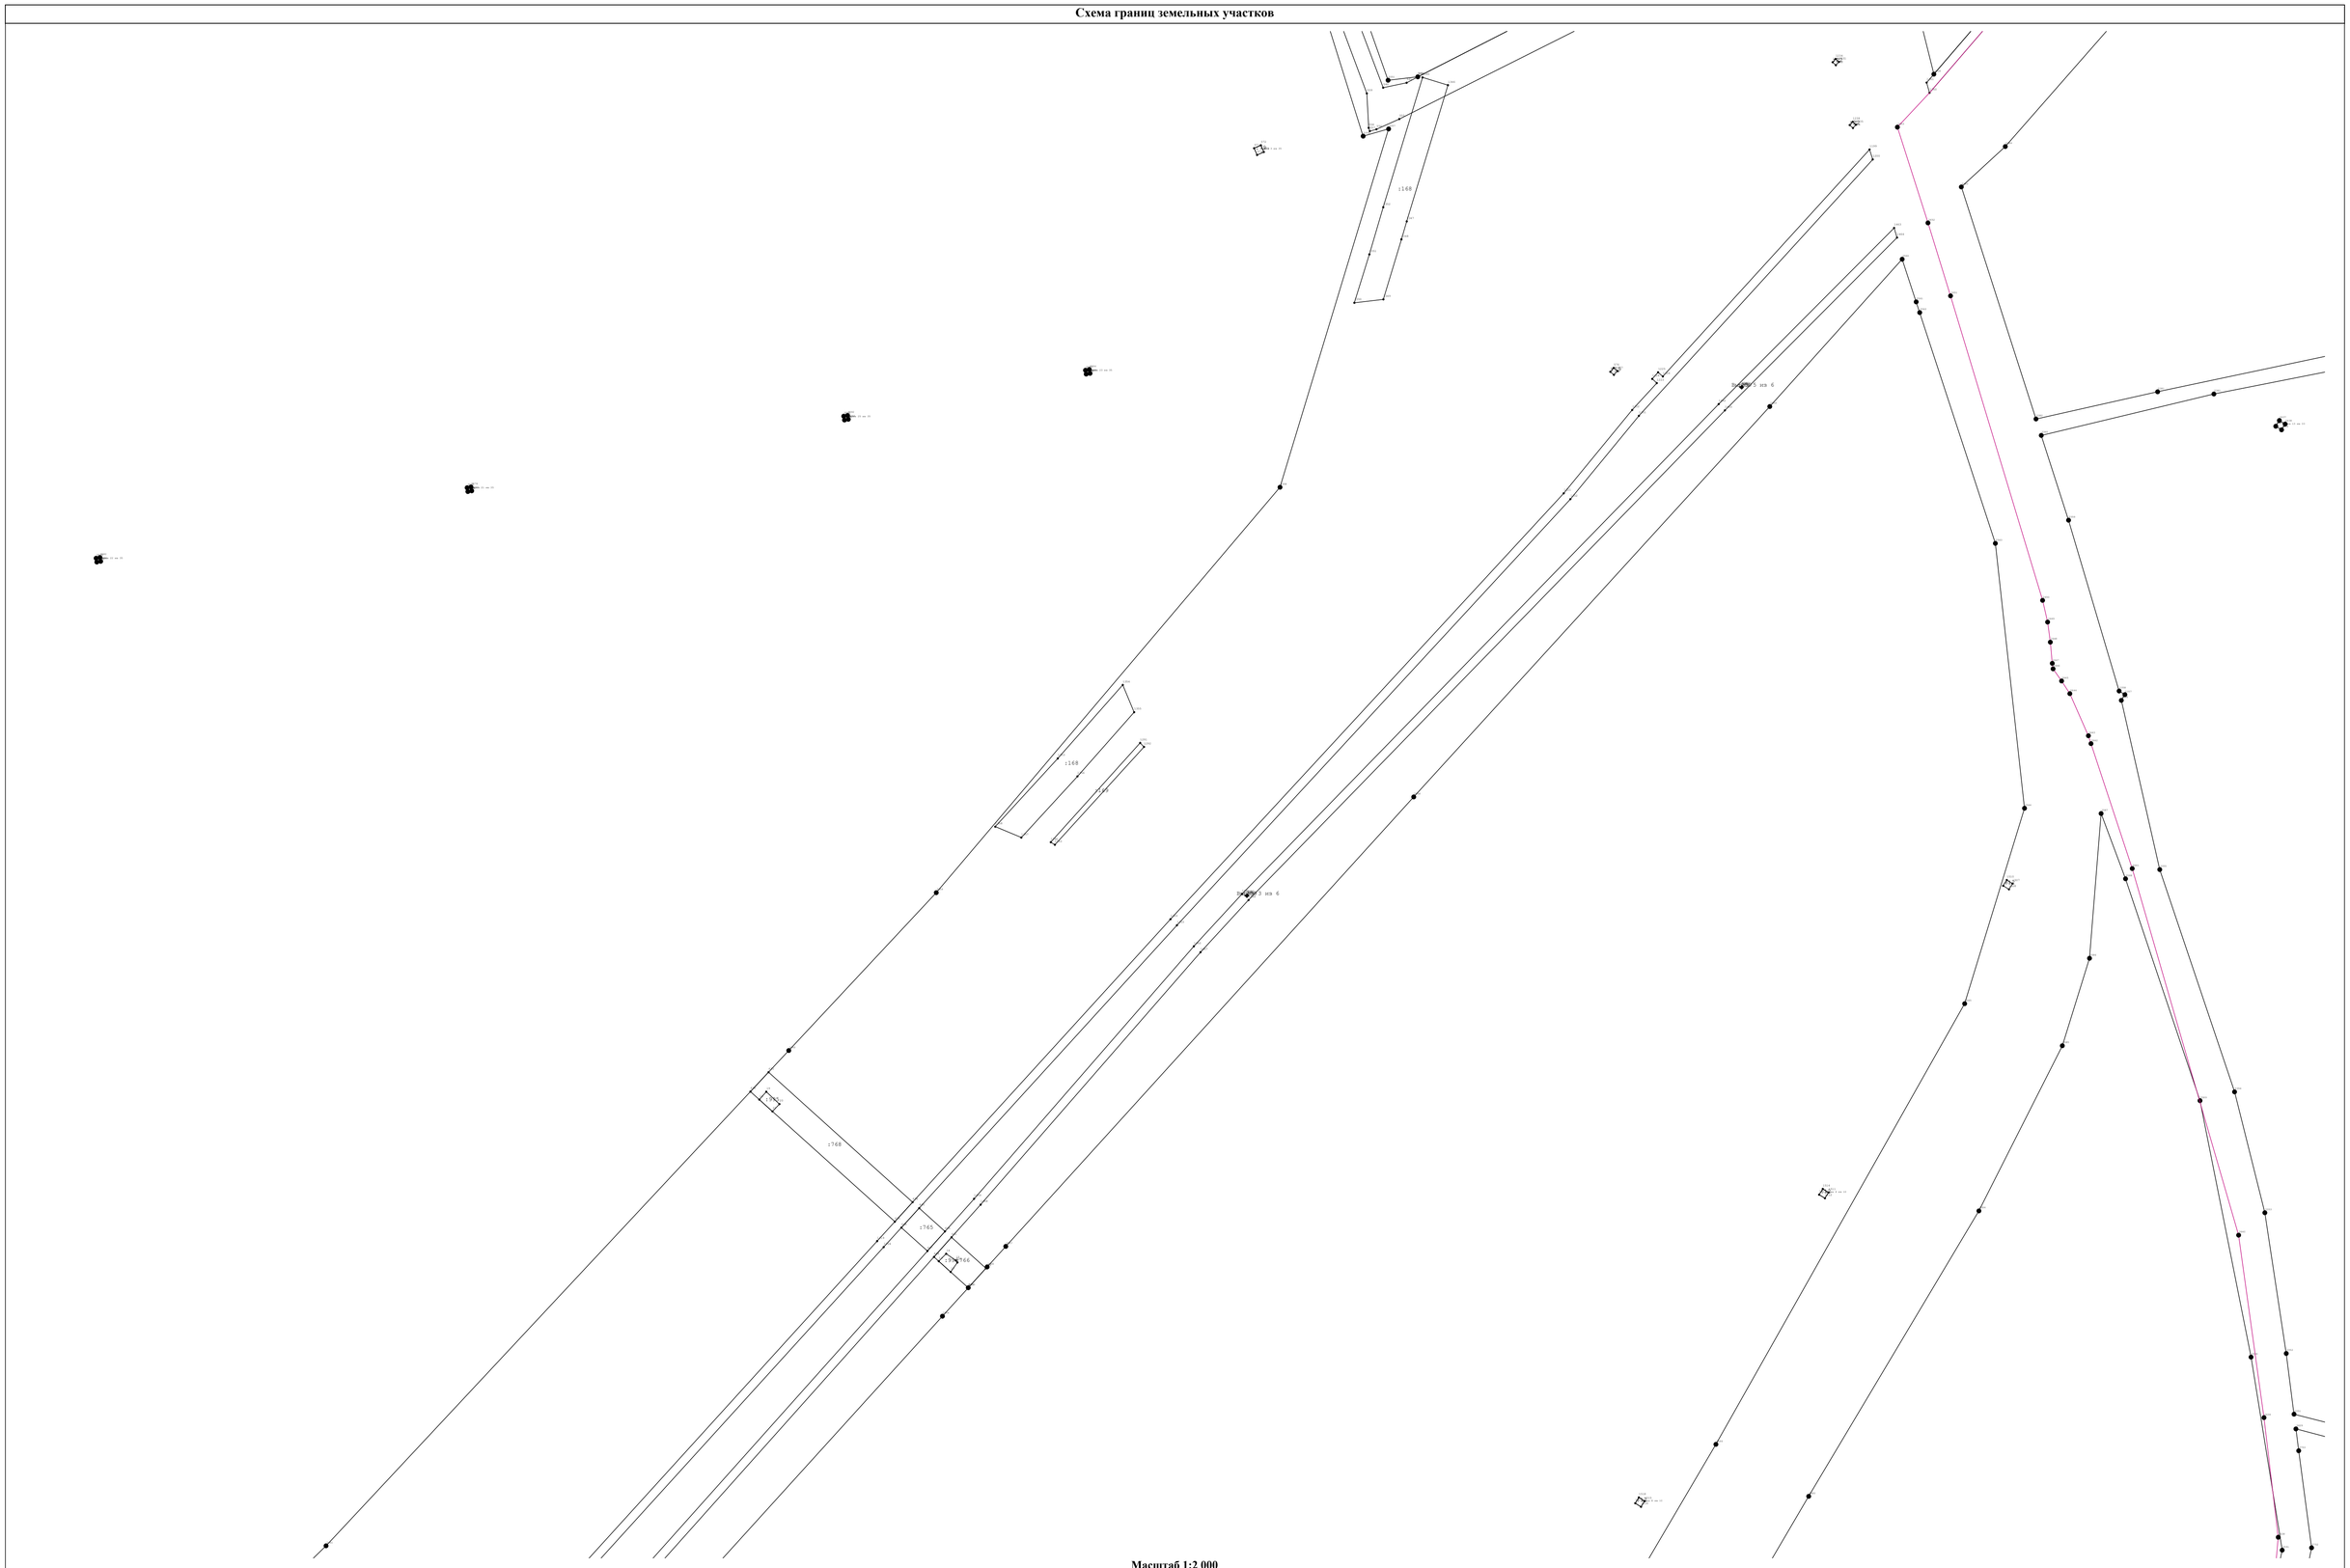

Масштаб 1:2 000

Схема границ земельных участков

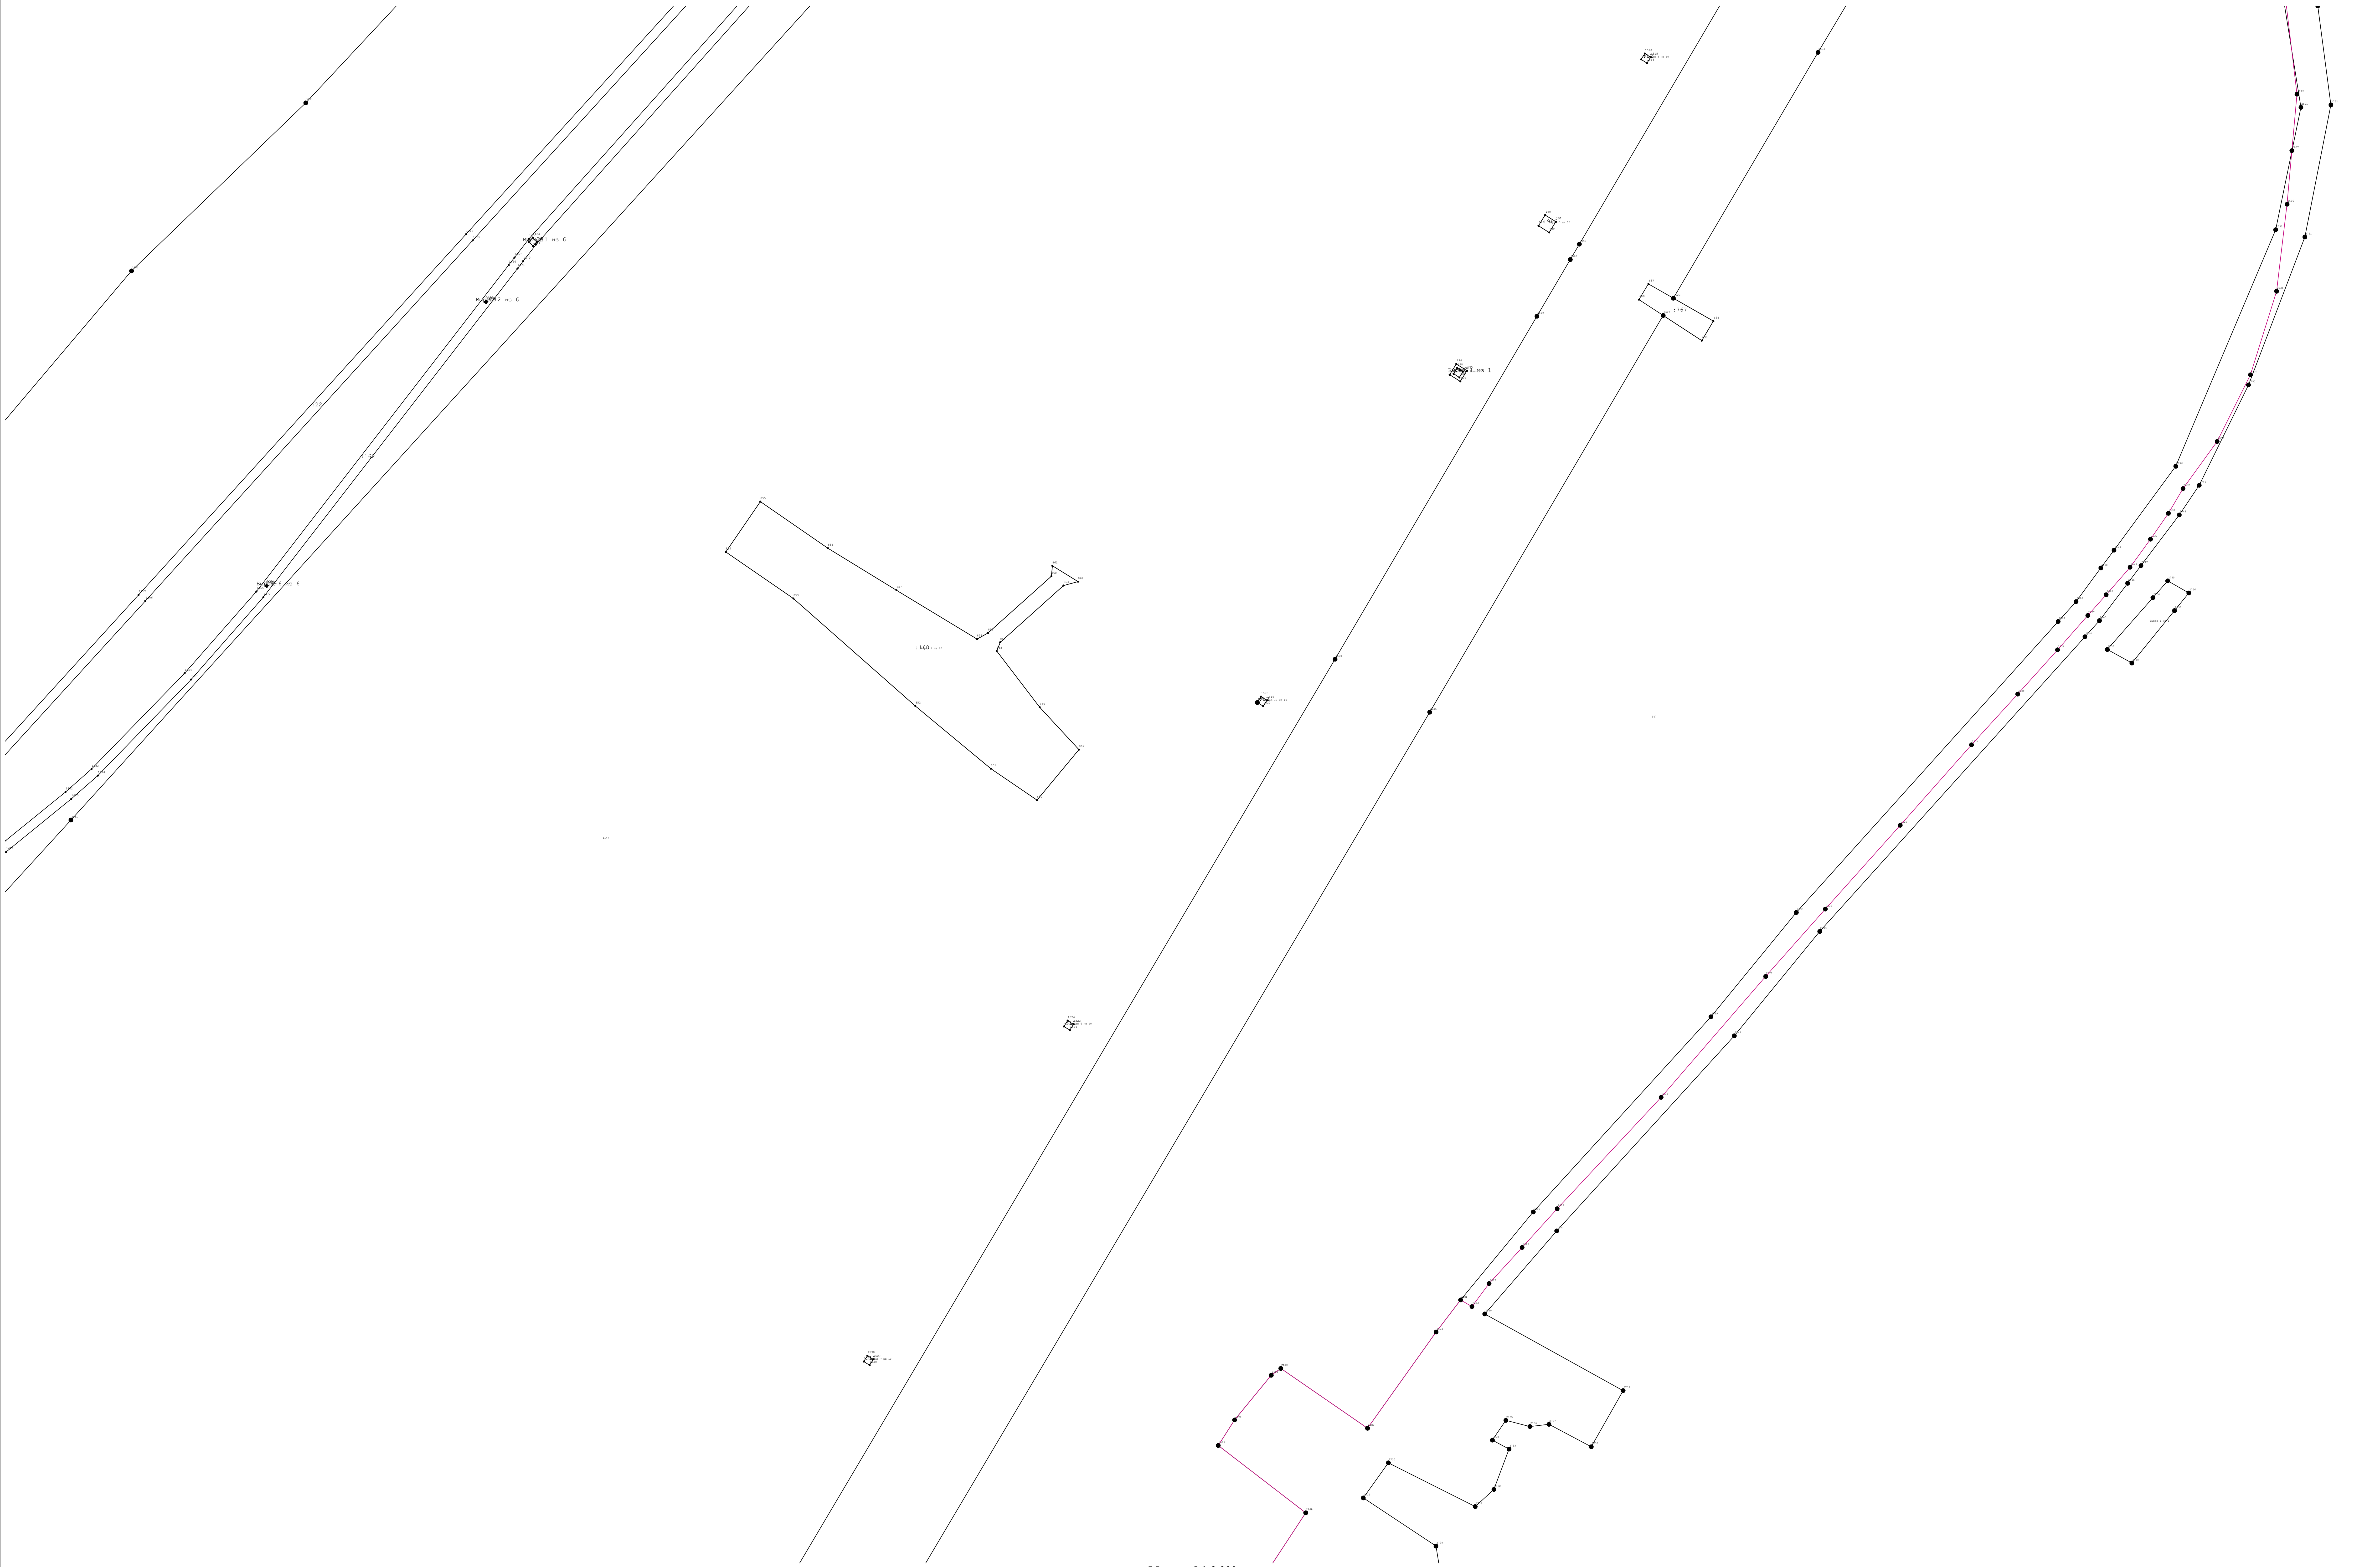

Масштаб 1:2 000

Схема границ земельных участков

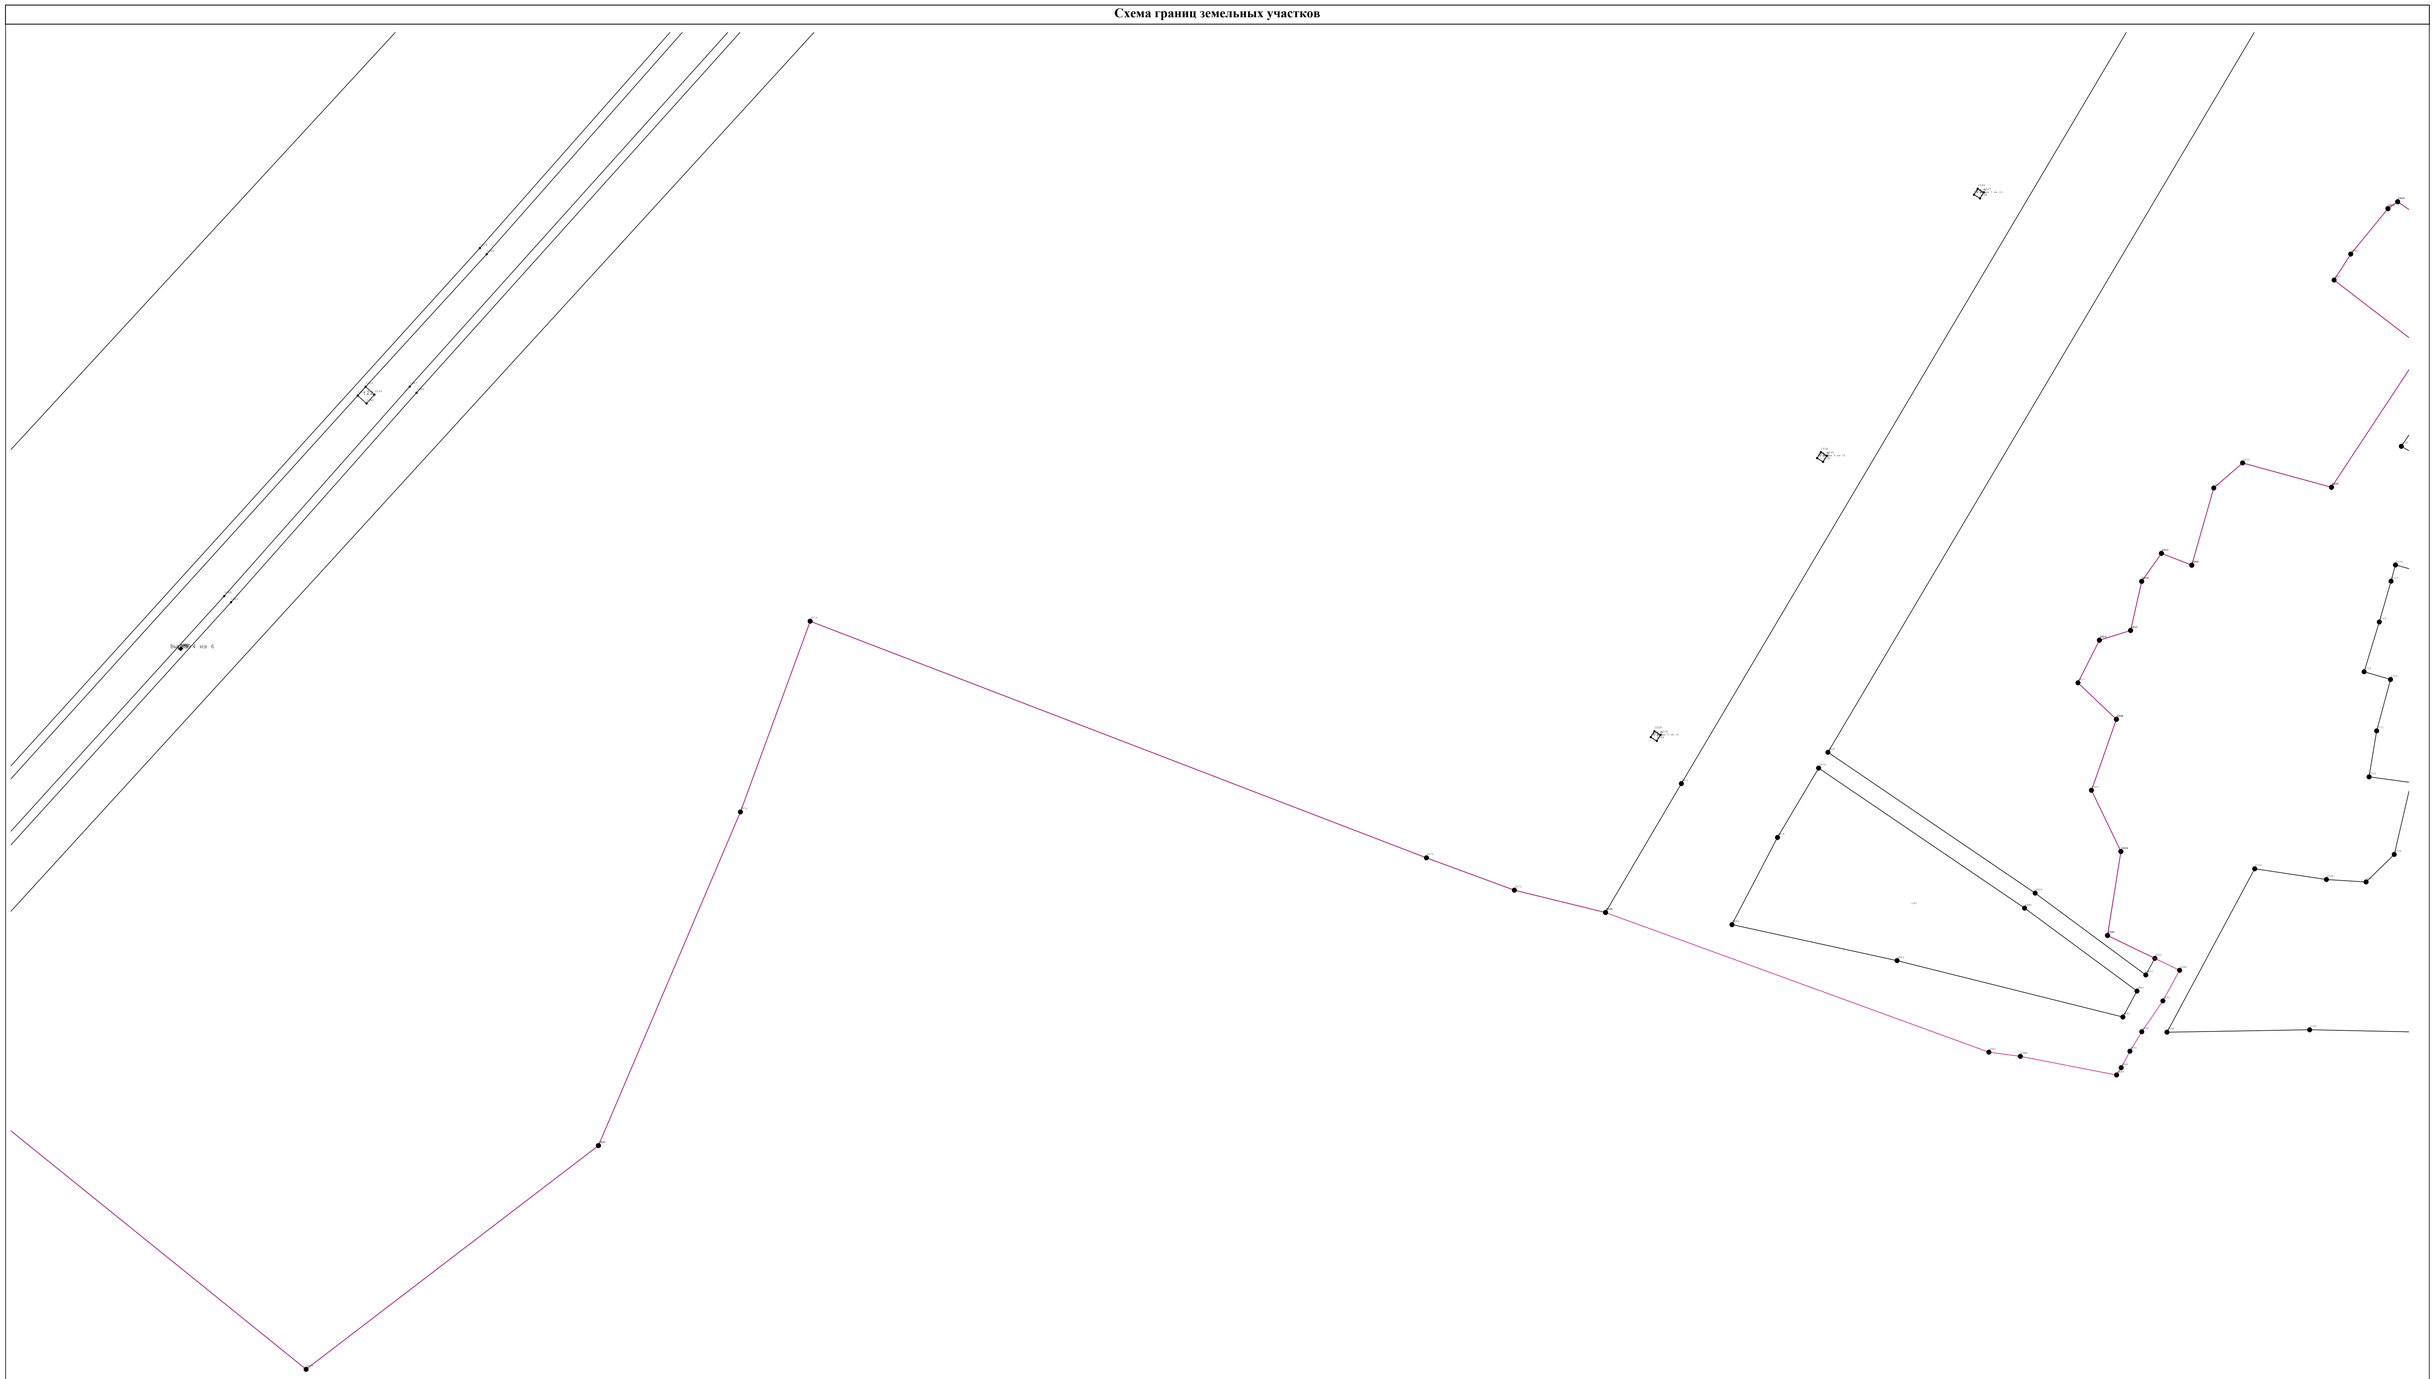

Масштаб 1:2 000

Схема границ земельных участков

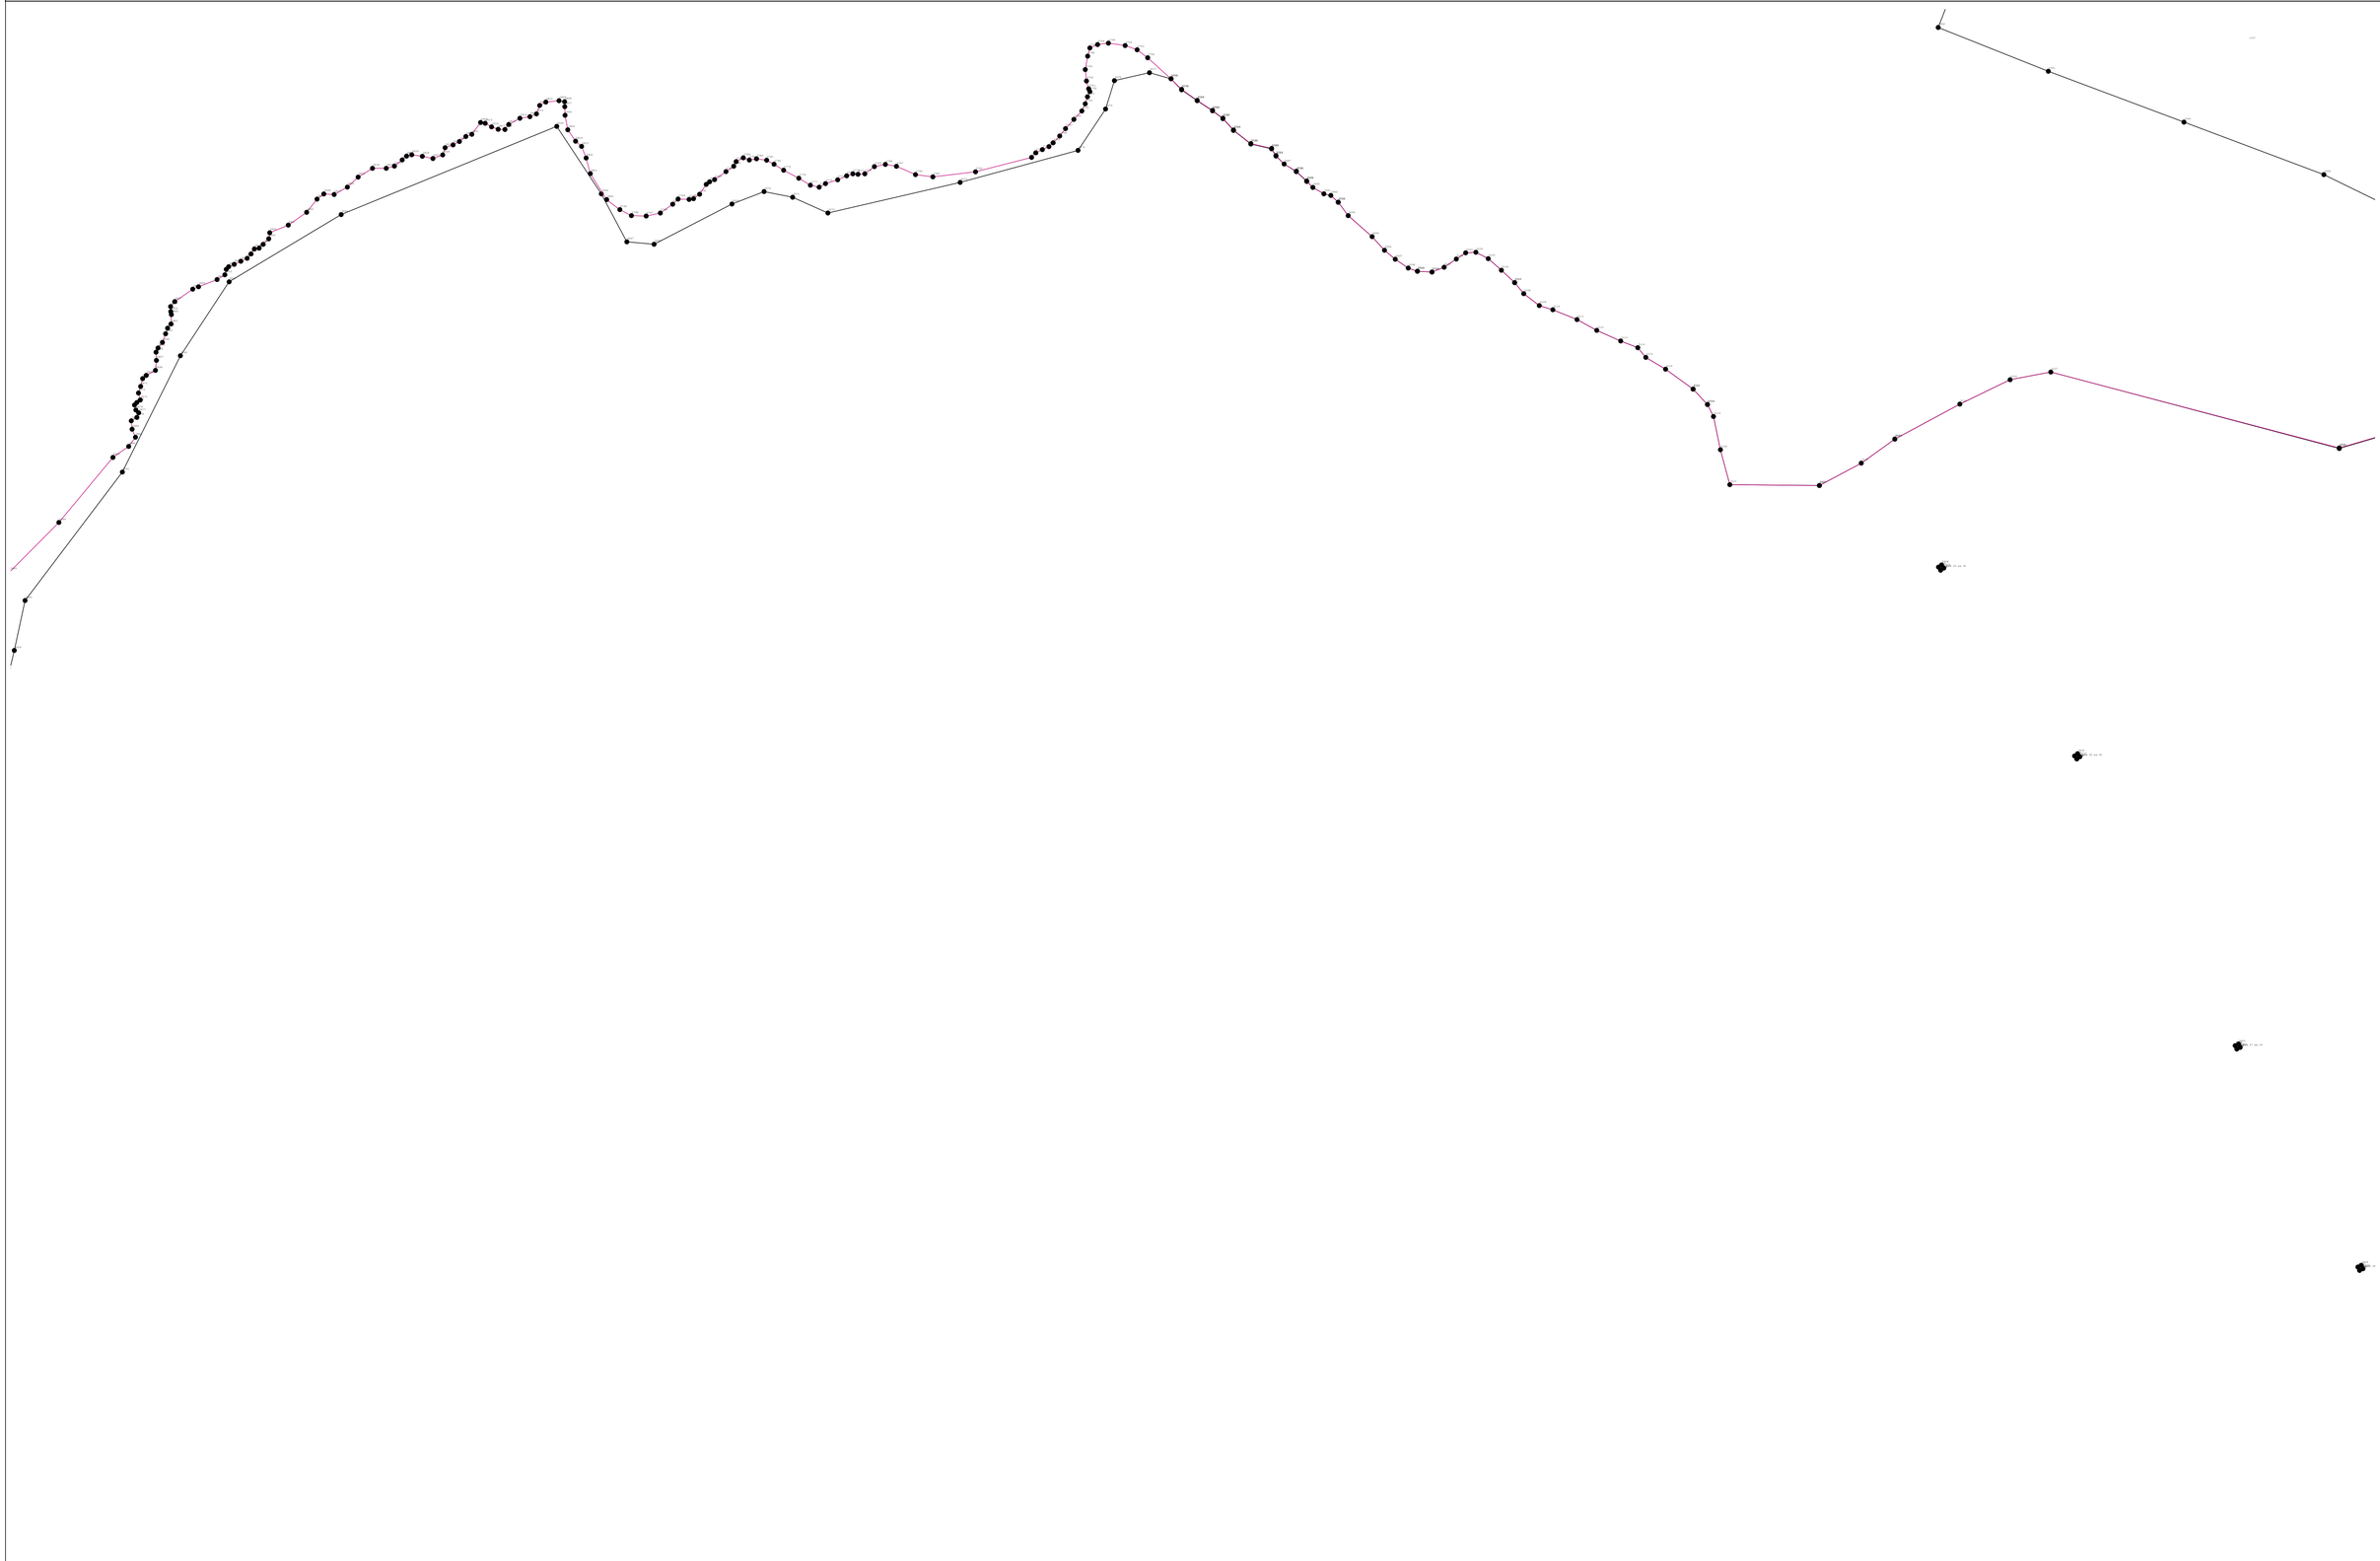

Масштаб 1:2 000

Схема границ земельных участков

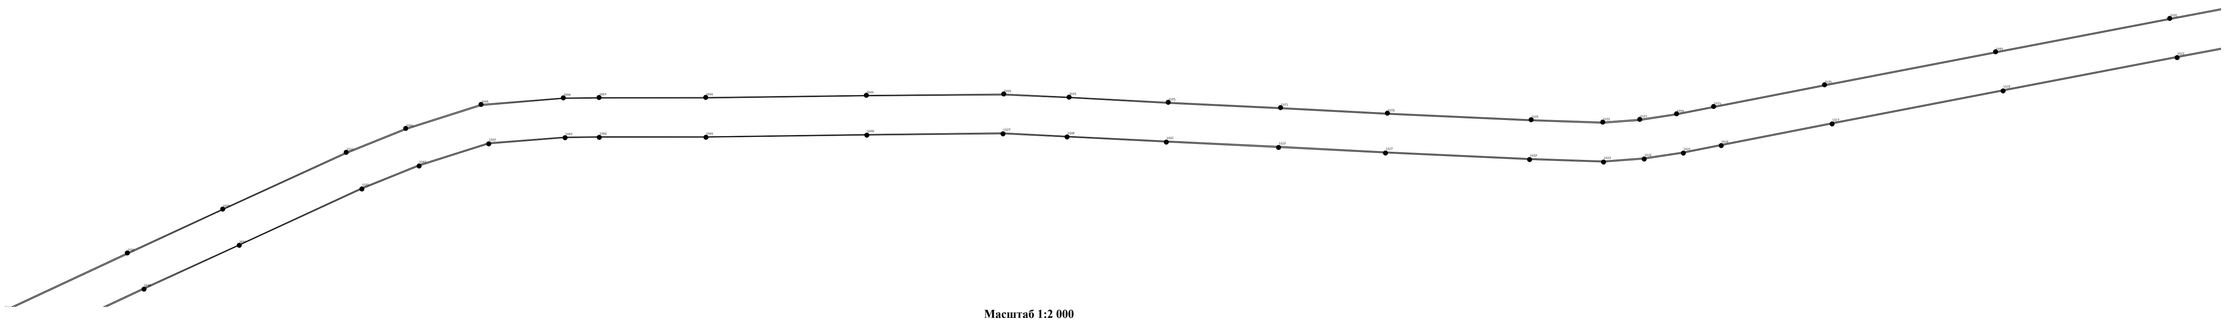

Масштаб 1:2 000

Схема границ земельных участков

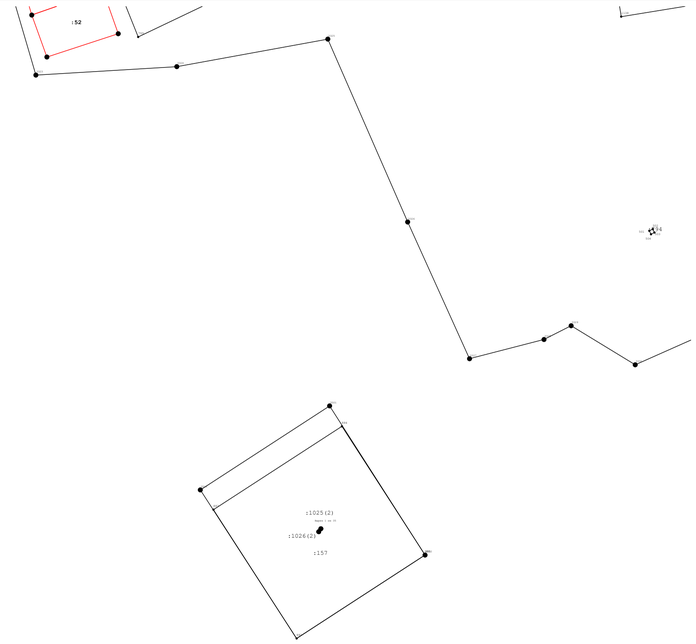

Масштаб 1:2 000

Схема границ земельных участков

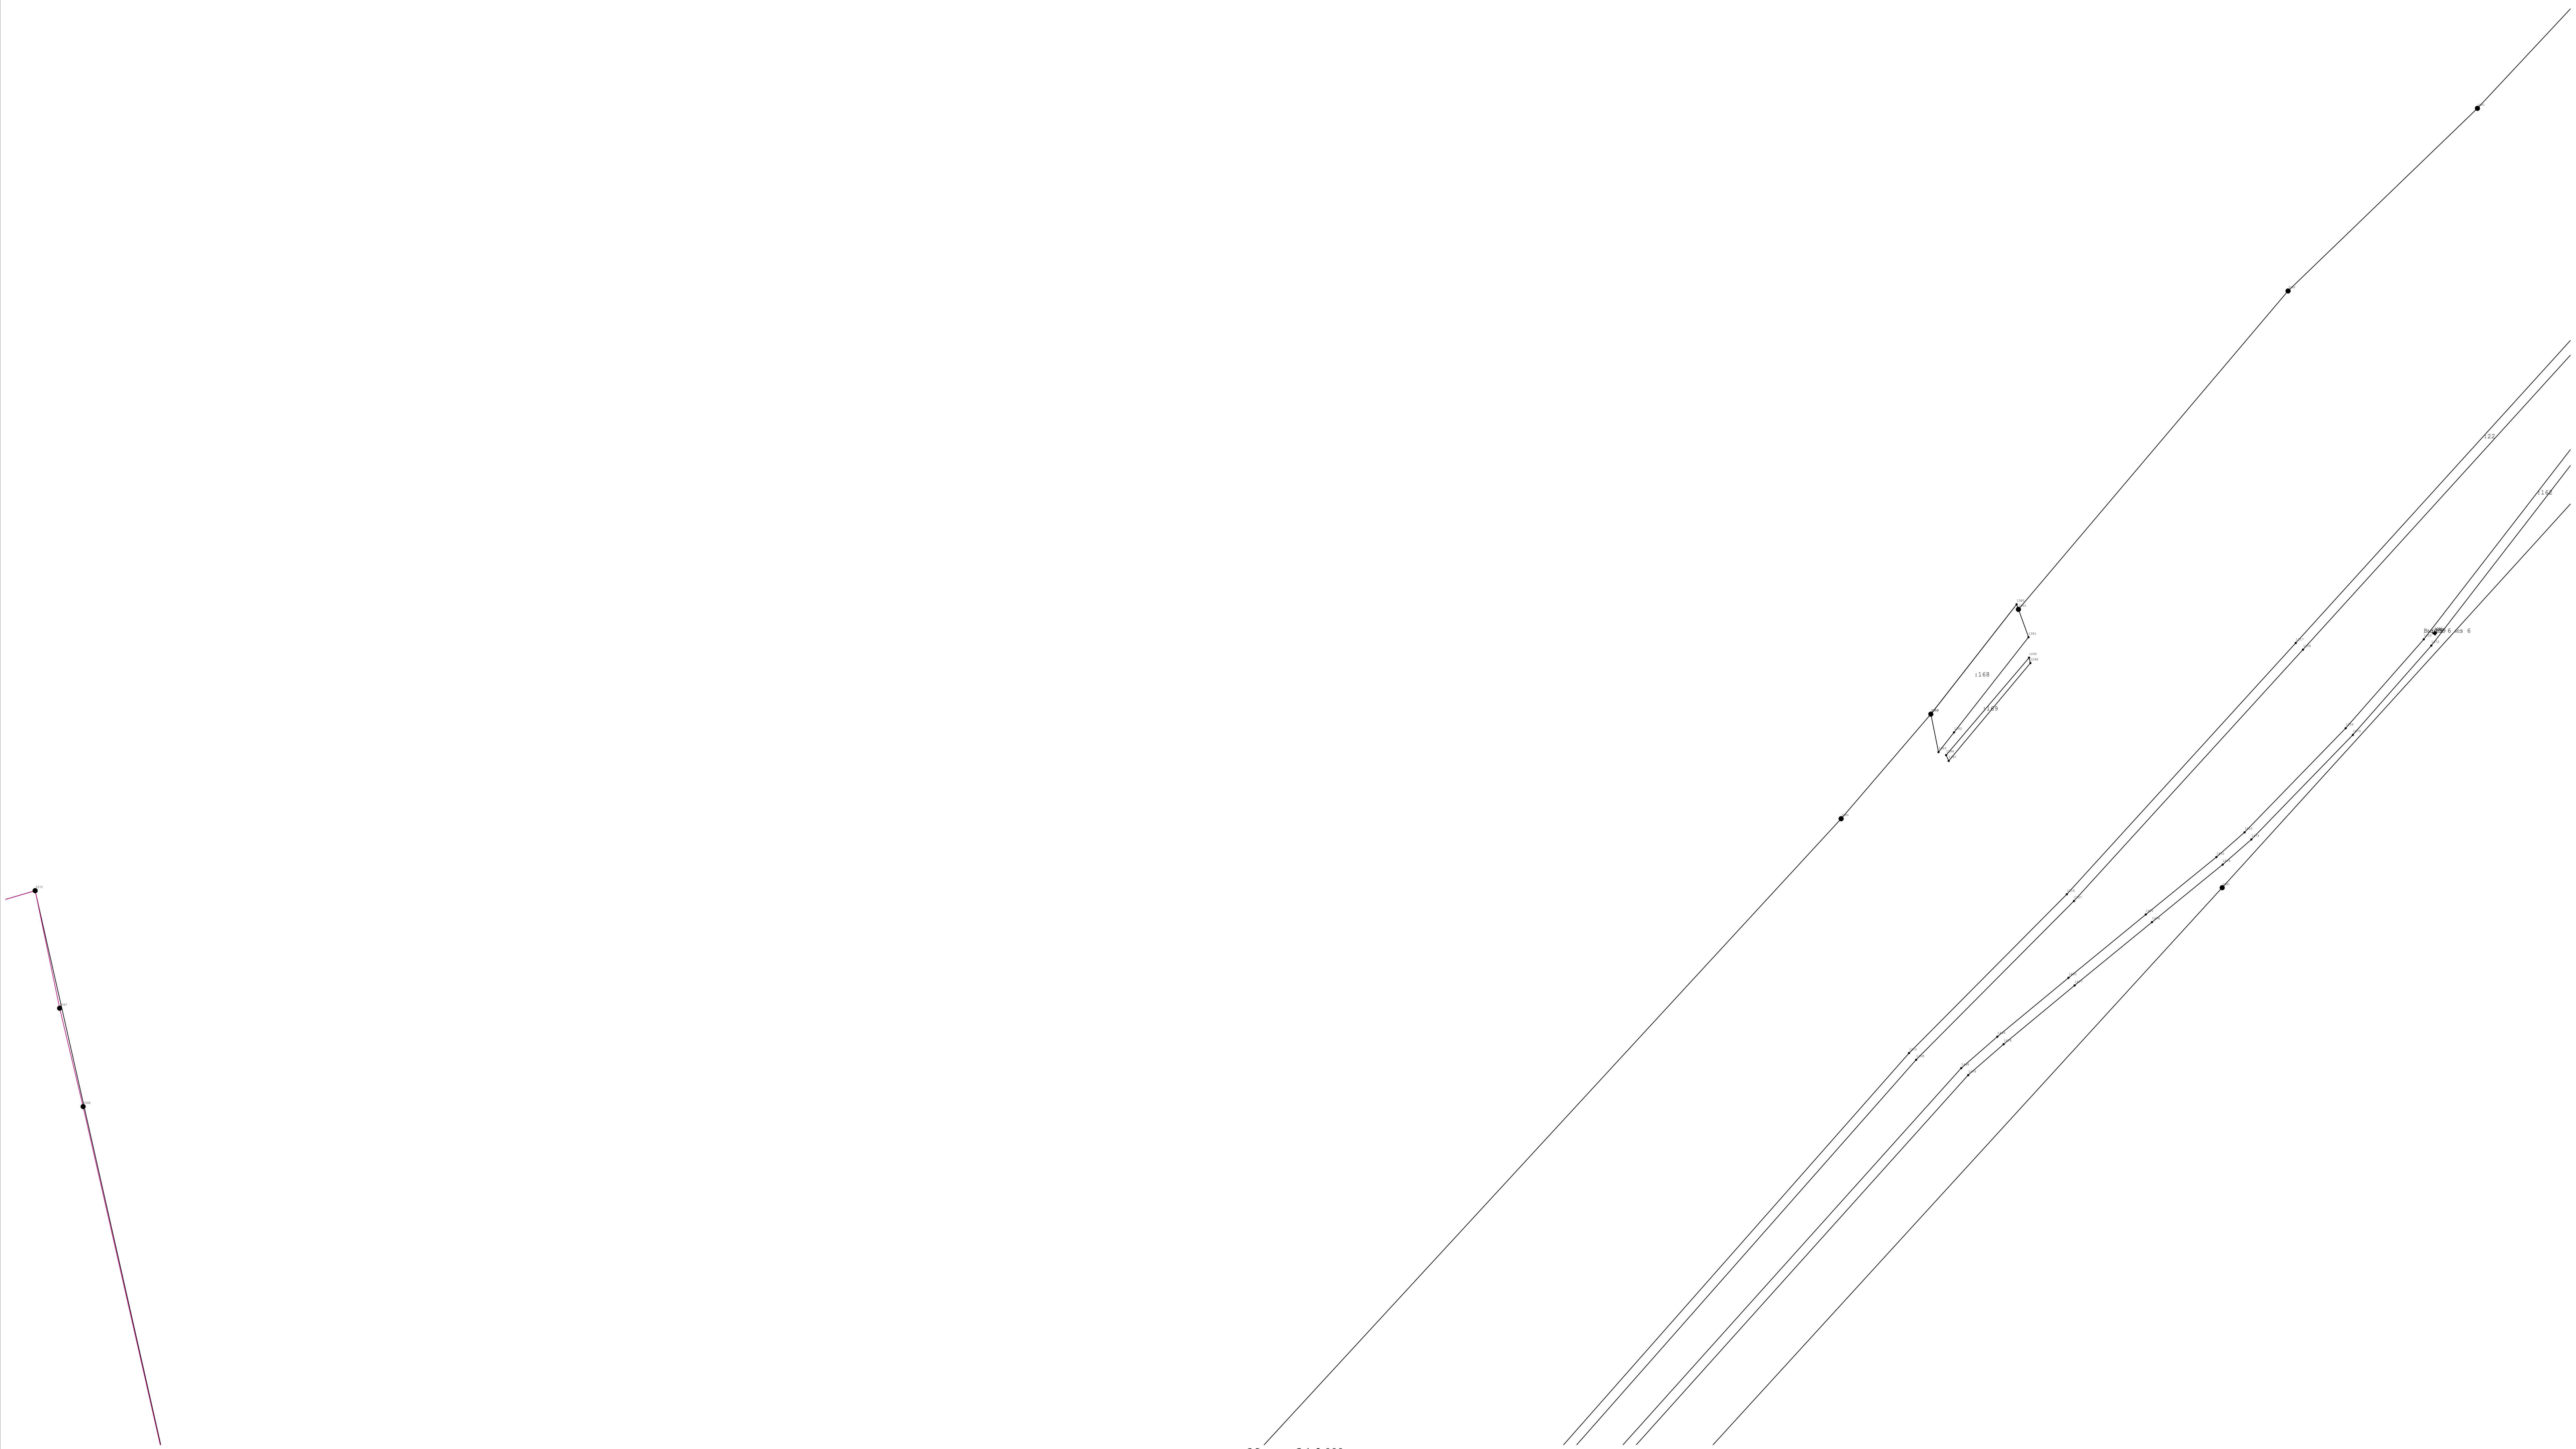

Масштаб 1:2 000

Схема границ земельных участков

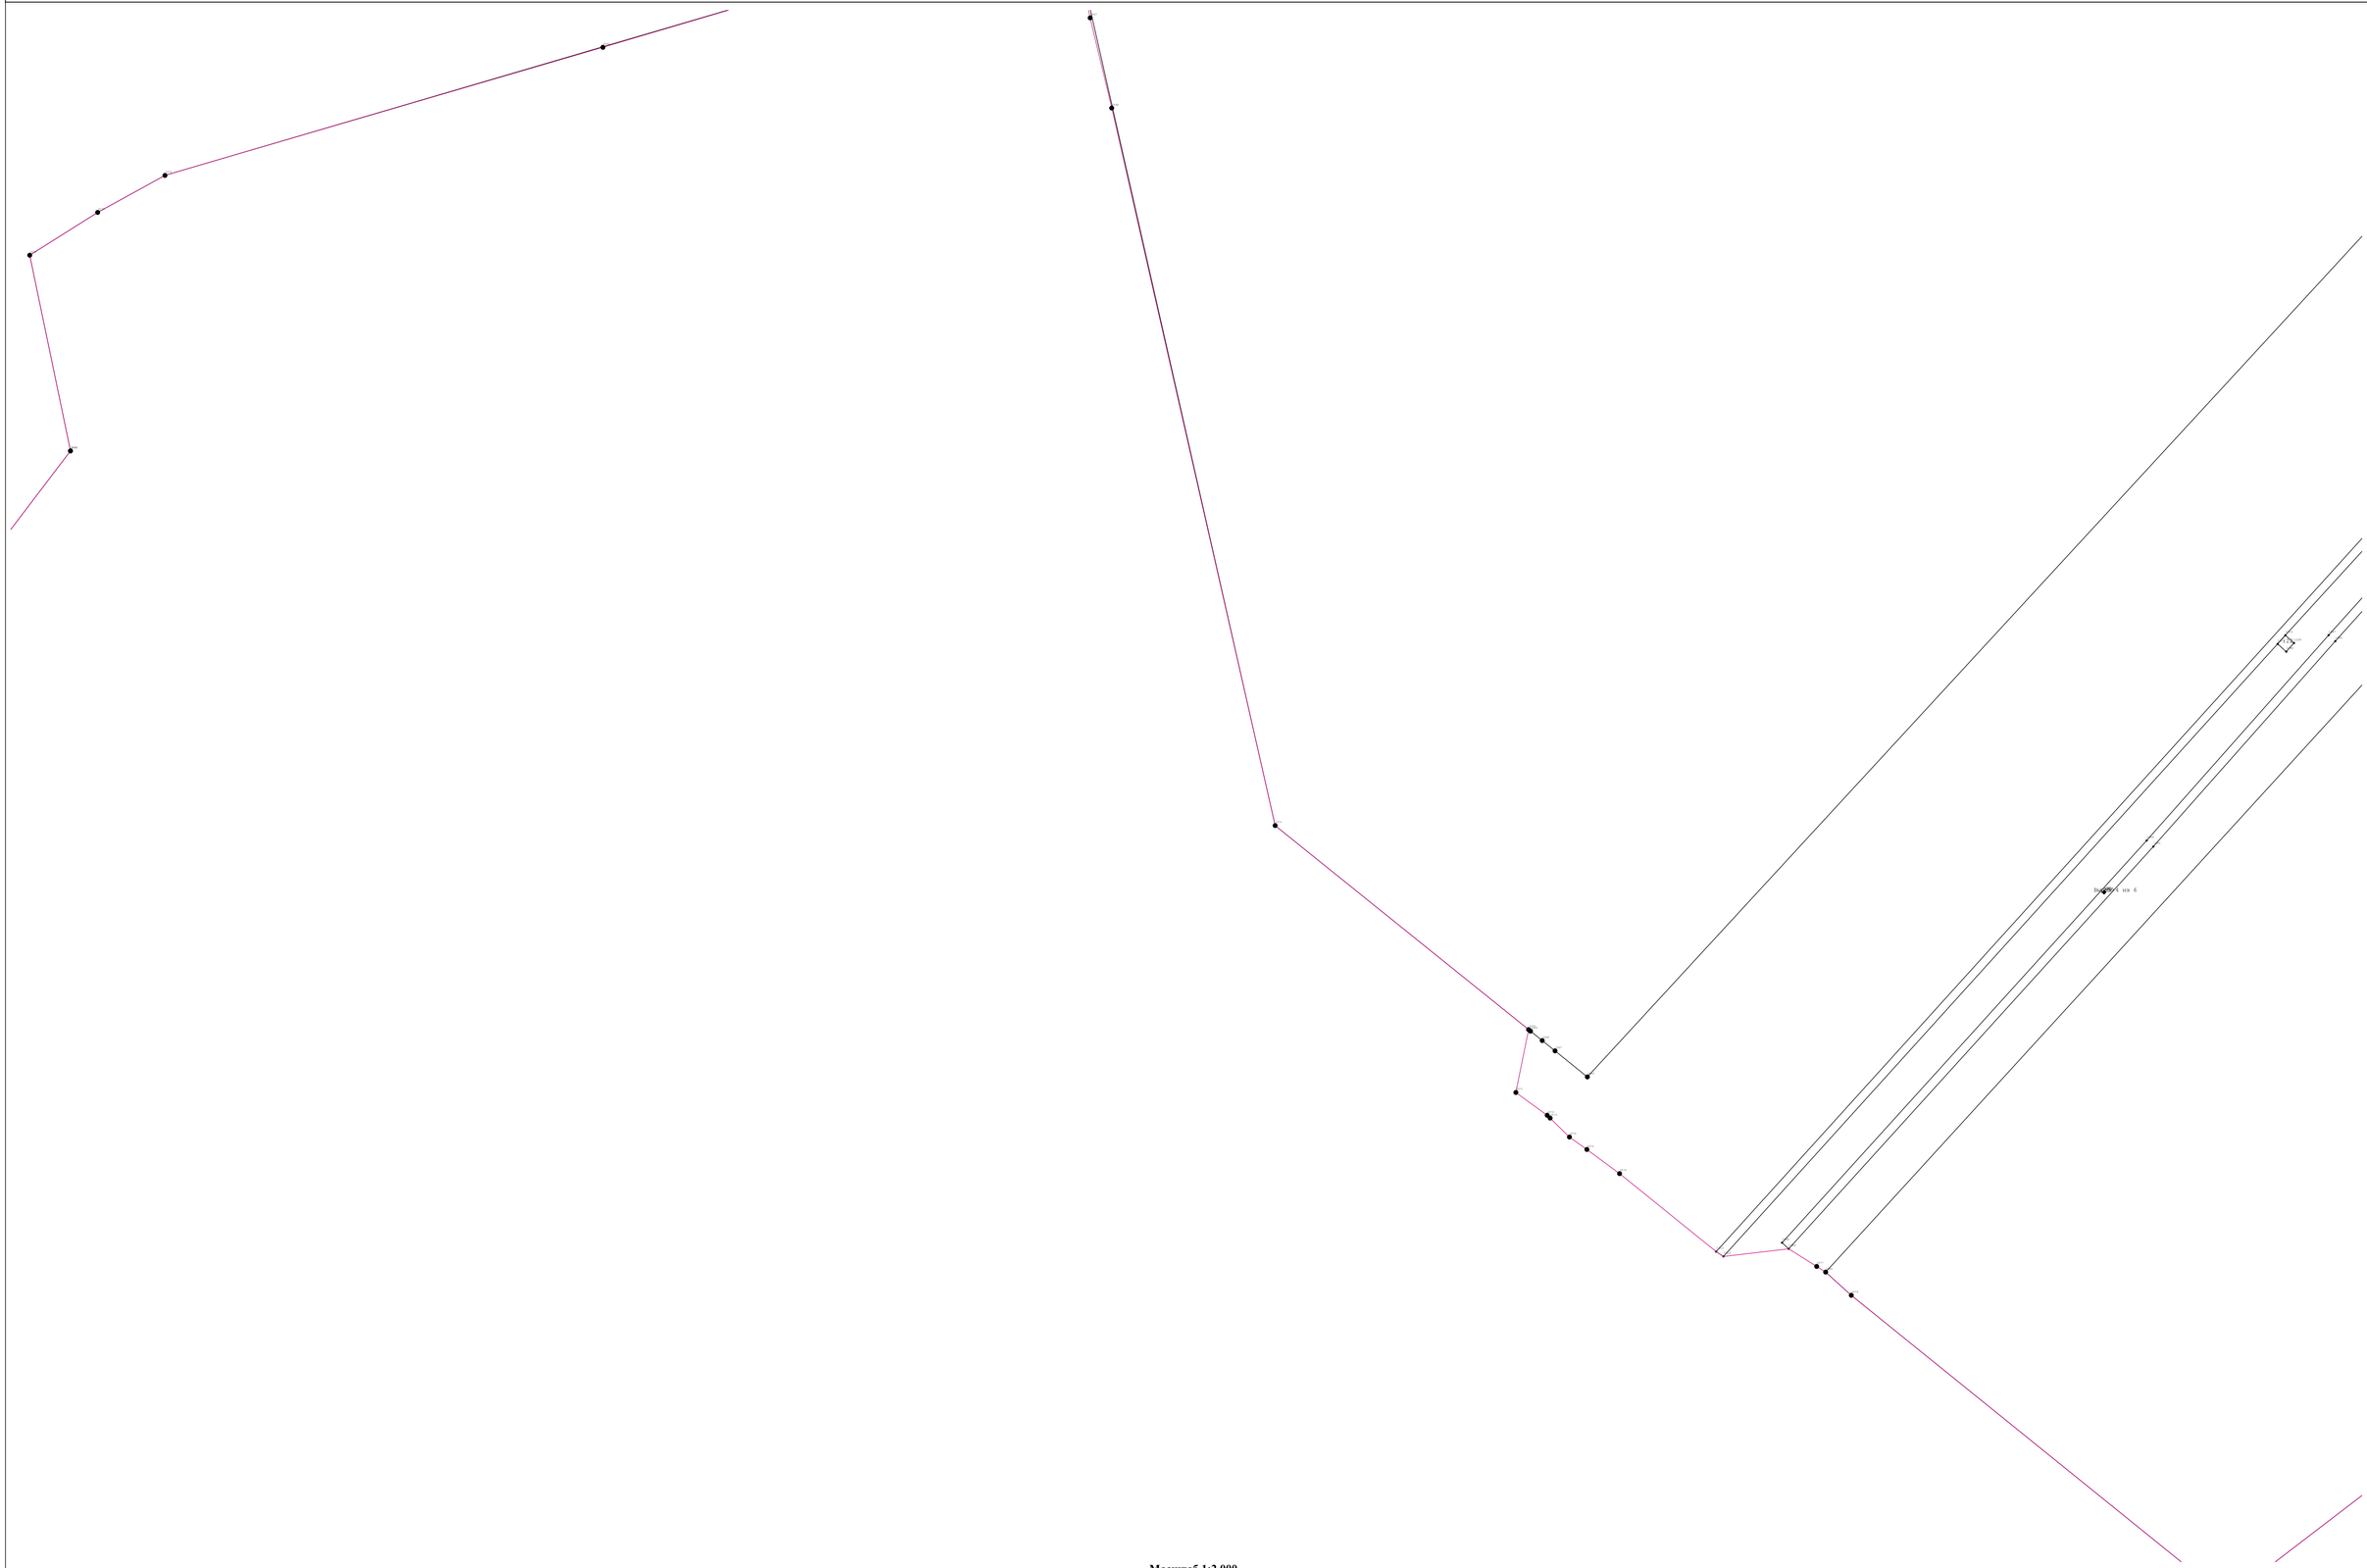

Масштаб 1:2 000

Схема границ земельных участков

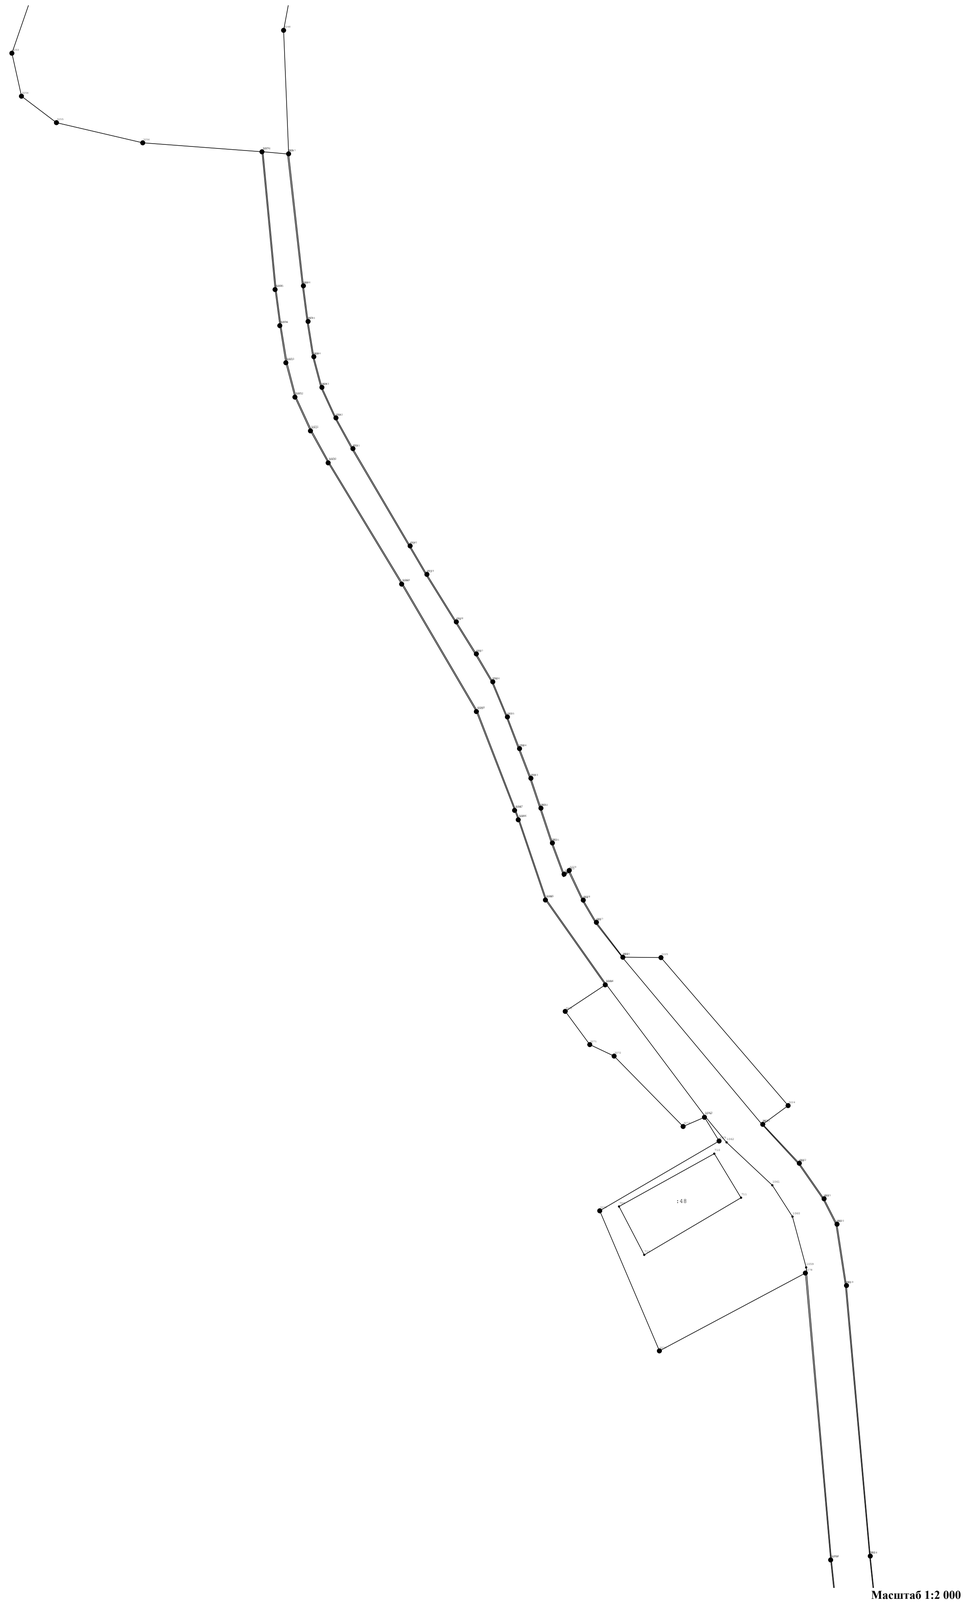

Масштаб 1:2 000

Схема границ земельных участков

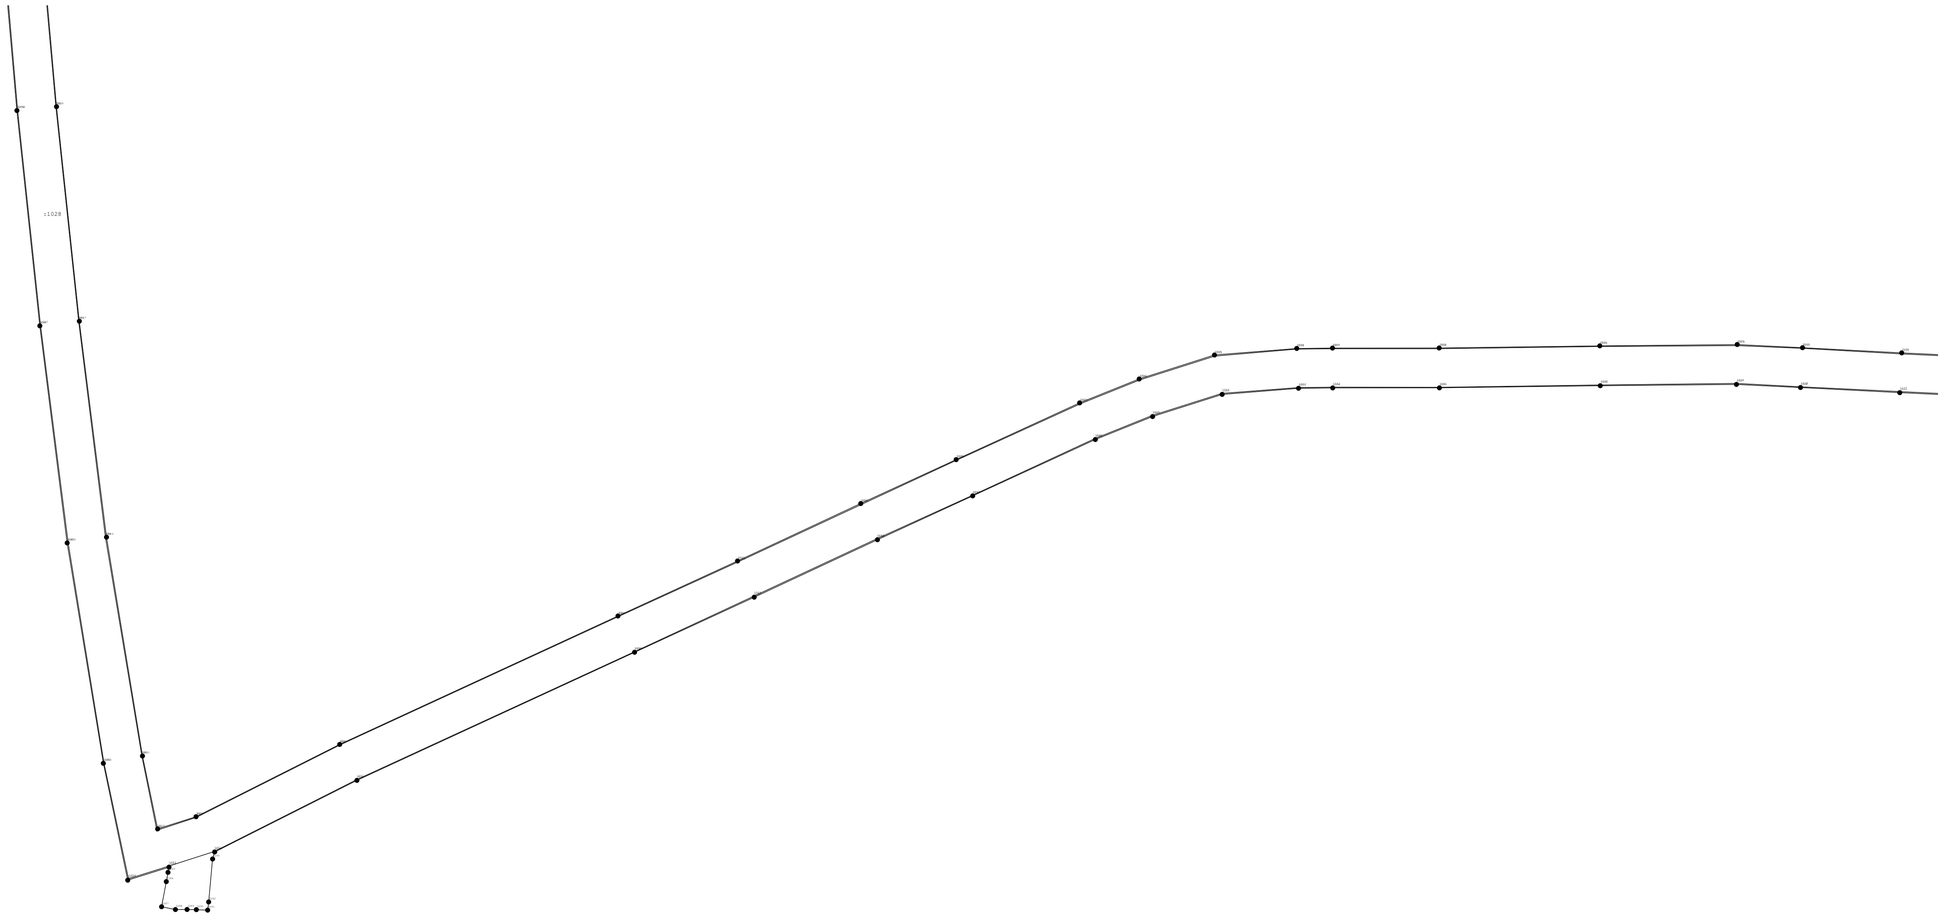

Масштаб 1:2 000

Схема границ земельных участков

Масштаб 1:2 000

Схема границ земельных участков

Масштаб 1:2 000